


IELU APGAISMOJUMA SHĒMA
Gulbenes pilsētas teritorijas plānojums 2010.- 2022.

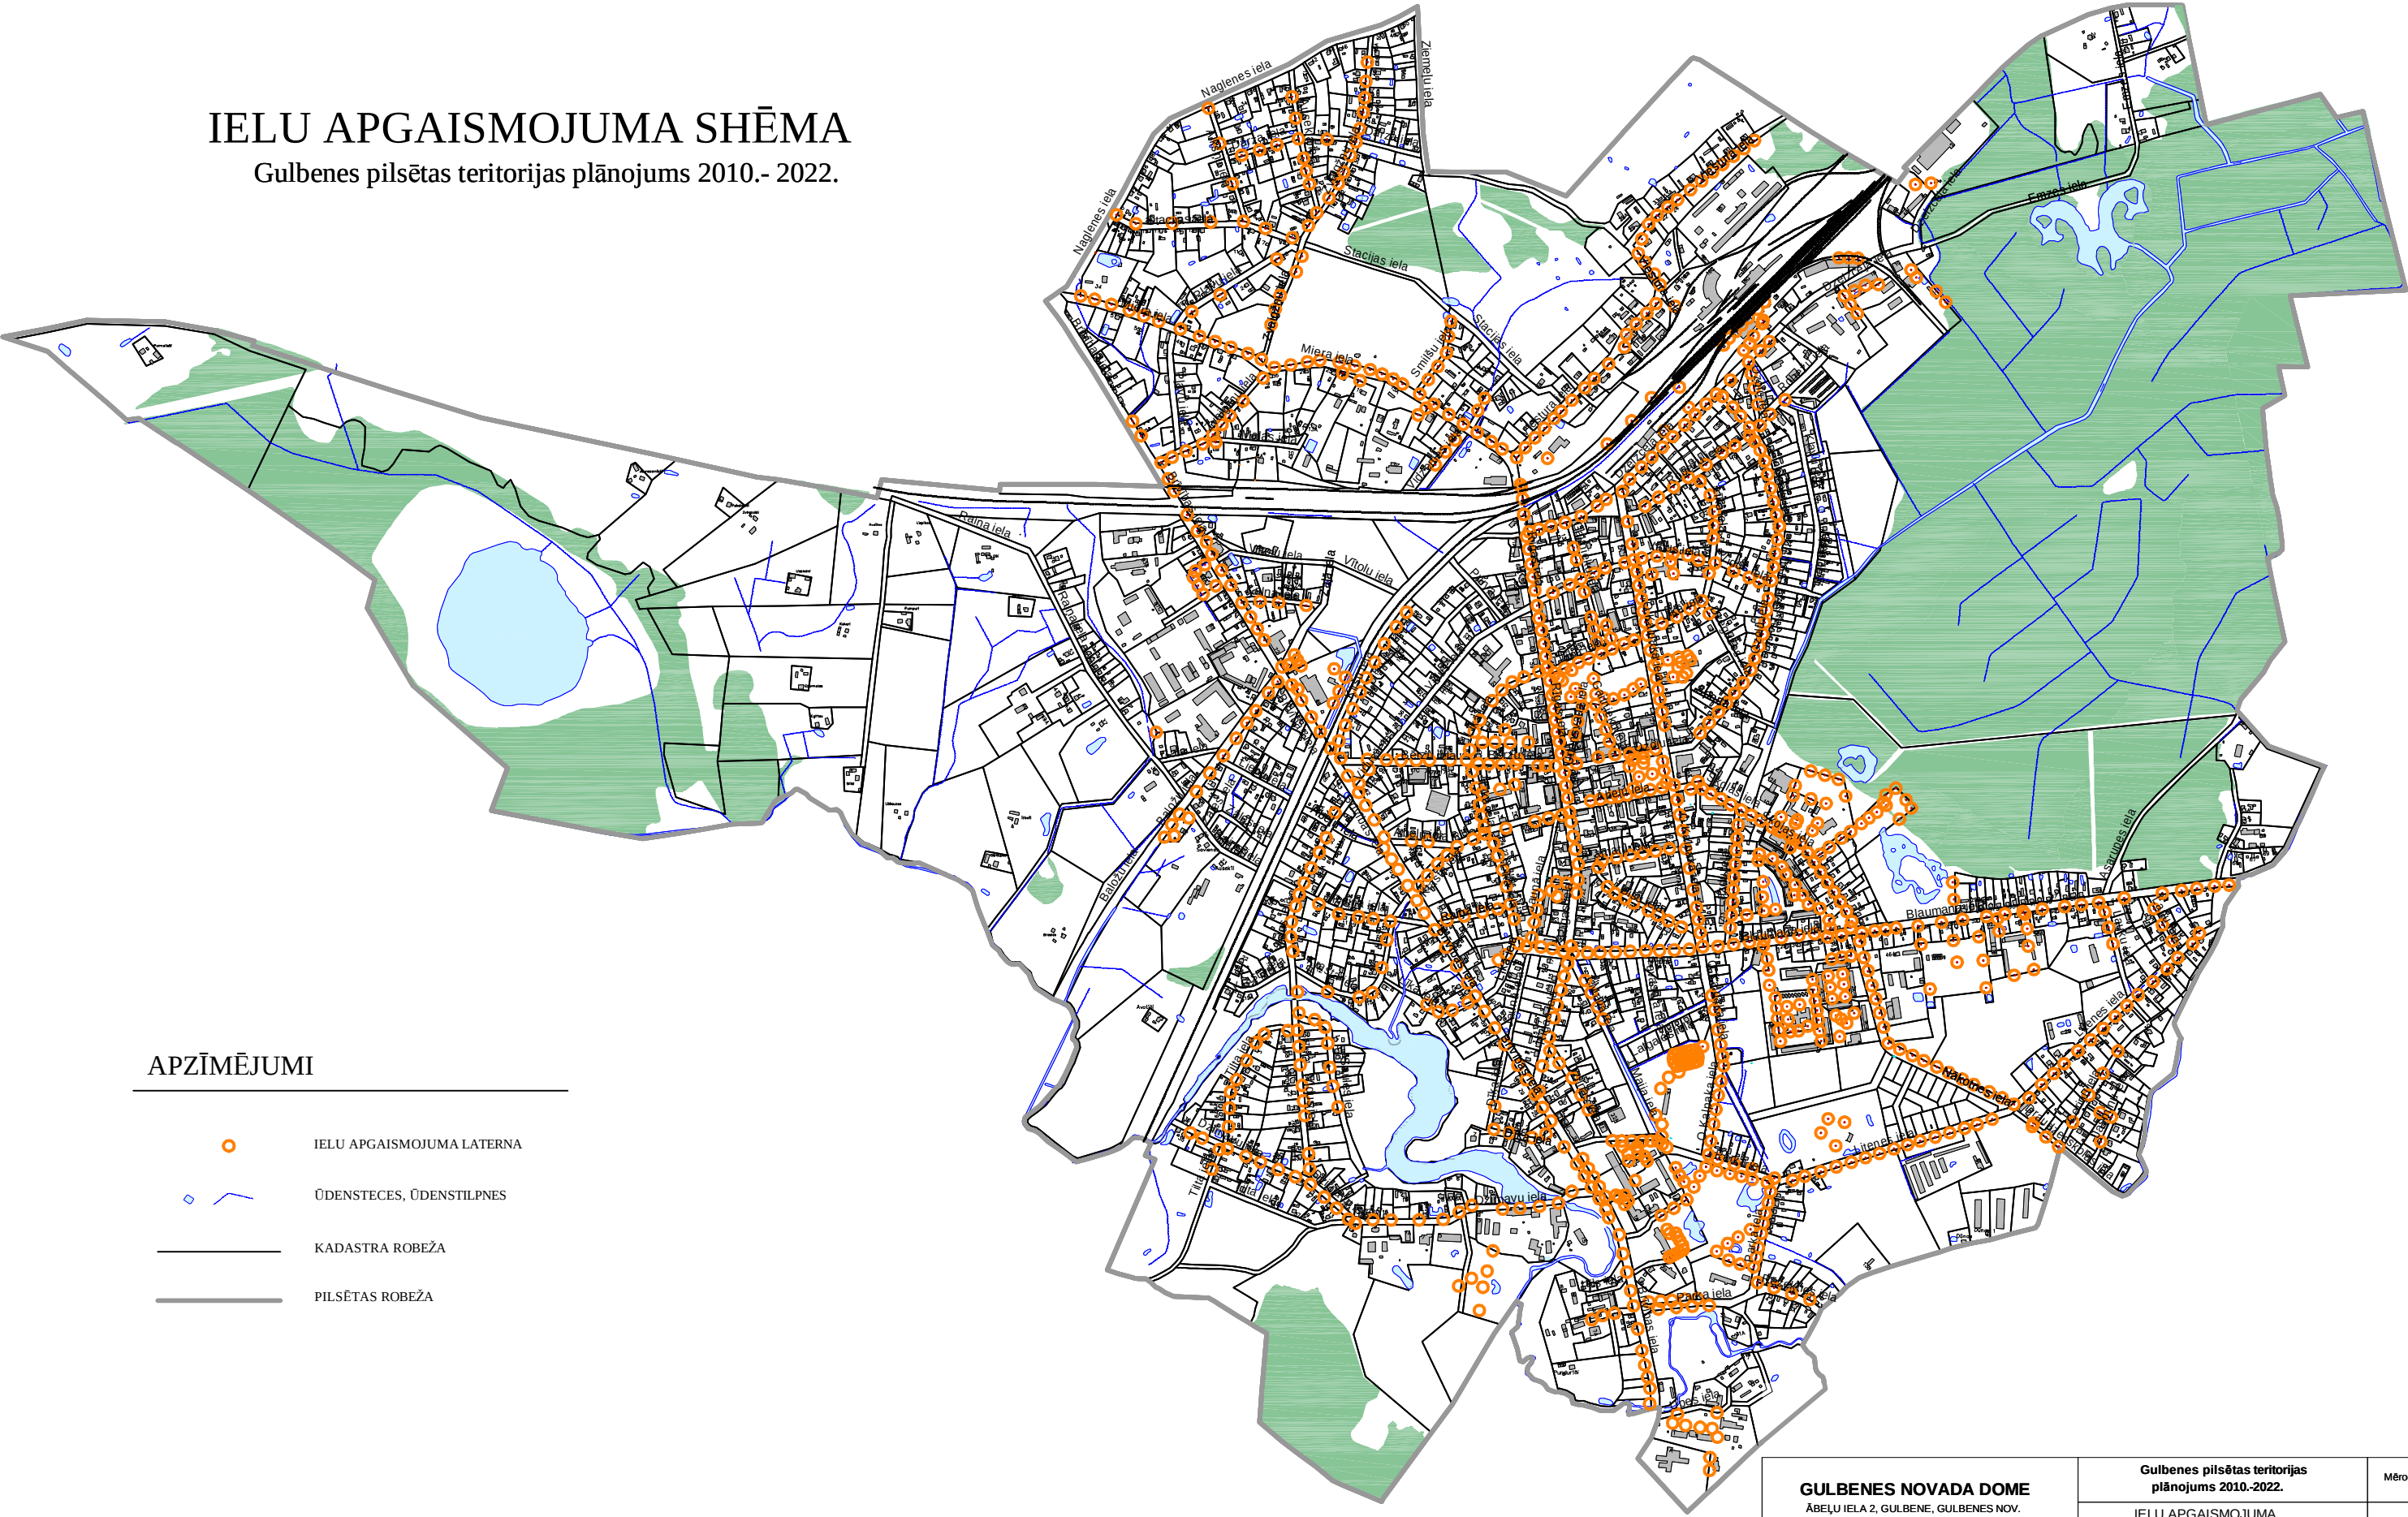

APZĪMĒJUMI

-  IELU APGAISMOJUMA LATERNA
-  ŪDENSTECES, ŪDENSTILPNES
-  KADAŠTRA ROBEŽA
-  PILSĒTAS ROBEŽA

GULBENES NOVADA DOME				Gulbenes pilsētas teritorijas plānojums 2010.-2022.		Mērogs	
ĀBEĻU IELA 2, GULBENE, GULBENES NOV.				IELU APGAISMOJUMA SHĒMA		-	
Proj.vad	v.uzvārds	paraksts	datums	Karte izstrādāta LKS - 92 koordinātu sistēmā, TKS 93 koordinātu tīklā Kartē izmantoti VZD kadastra dati un vienkāršotā topogrāfiskā kartē M1:5000		Lapa skaitis	Lapa
Teritorijas plānotāja:	A.Vaska					1	1
Kartogrāfe:	A.Vaska					2010.g	