


GULBENES PILSĒTAS IELU REKONSTRUKCIJU KĀRTAS

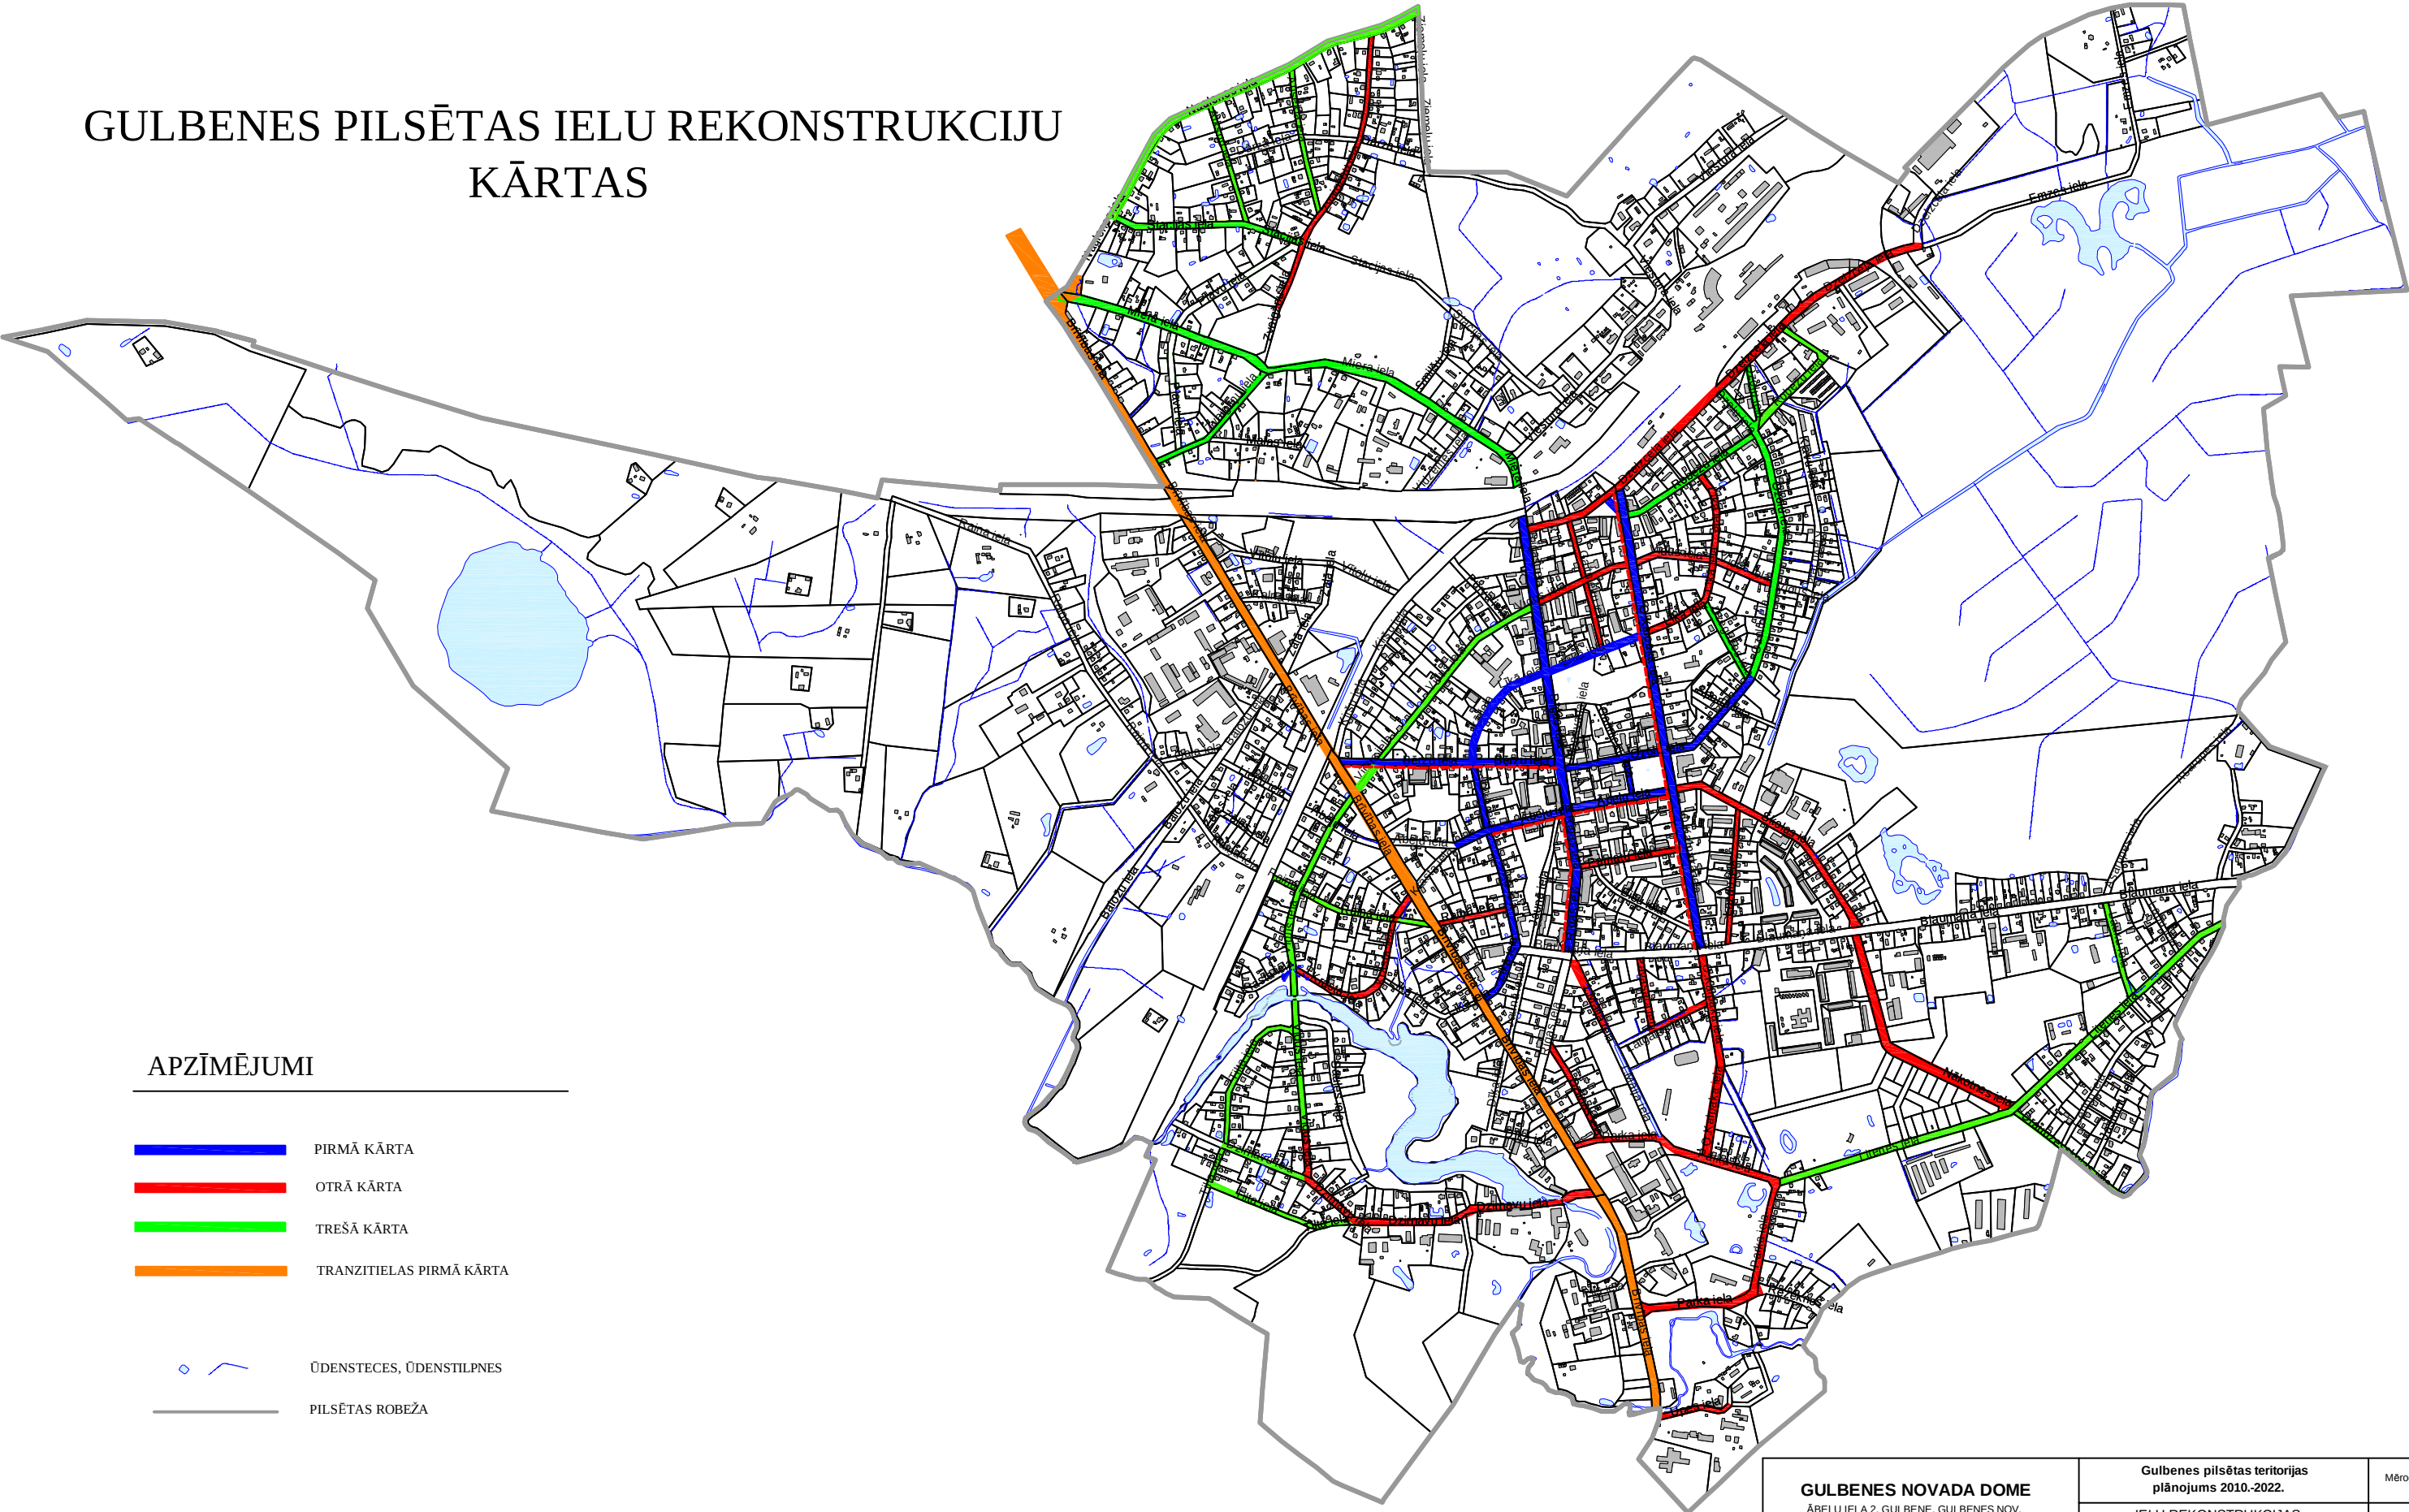

APZĪMĒJUMI

- PIRMĀ KĀRTA
- OTRĀ KĀRTA
- TREŠĀ KĀRTA
- TRANZITIELAS PIRMĀ KĀRTA
- ◊ — ŪDENSTECES, ŪDENSTILPNES
- PILSĒTAS ROBEŽA

GULBENES NOVADA DOME				Gulbenes pilsētas teritorijas plānojums 2010.-2022.		Mērogs	
ĀBEĻU IELA 2, GULBENE, GULBENES NOV.				IELU REKONSTRUKCIJAS SHĒMA		-	
Proj.vad	v.uzvārds	paraksts	datums	Karte izstrādāta LKS - 92 koordinātu sistēmā, TKS 93 koordinātu tīklā Kartē izmantoti VZD kadastra dati un vienkāršotā topogrāfiskā karte M1:5000		Lapa skaits	Lapa
Teritorijas plānotāja:	S.Indričeva					1	1
Kartogrāfe:	A.Vaska					2009.g	