


KANALIZĀCIJAS TĪKLU SHĒMA

Gulbenes pilsētas teritorijas plānojums 2010.- 2022.

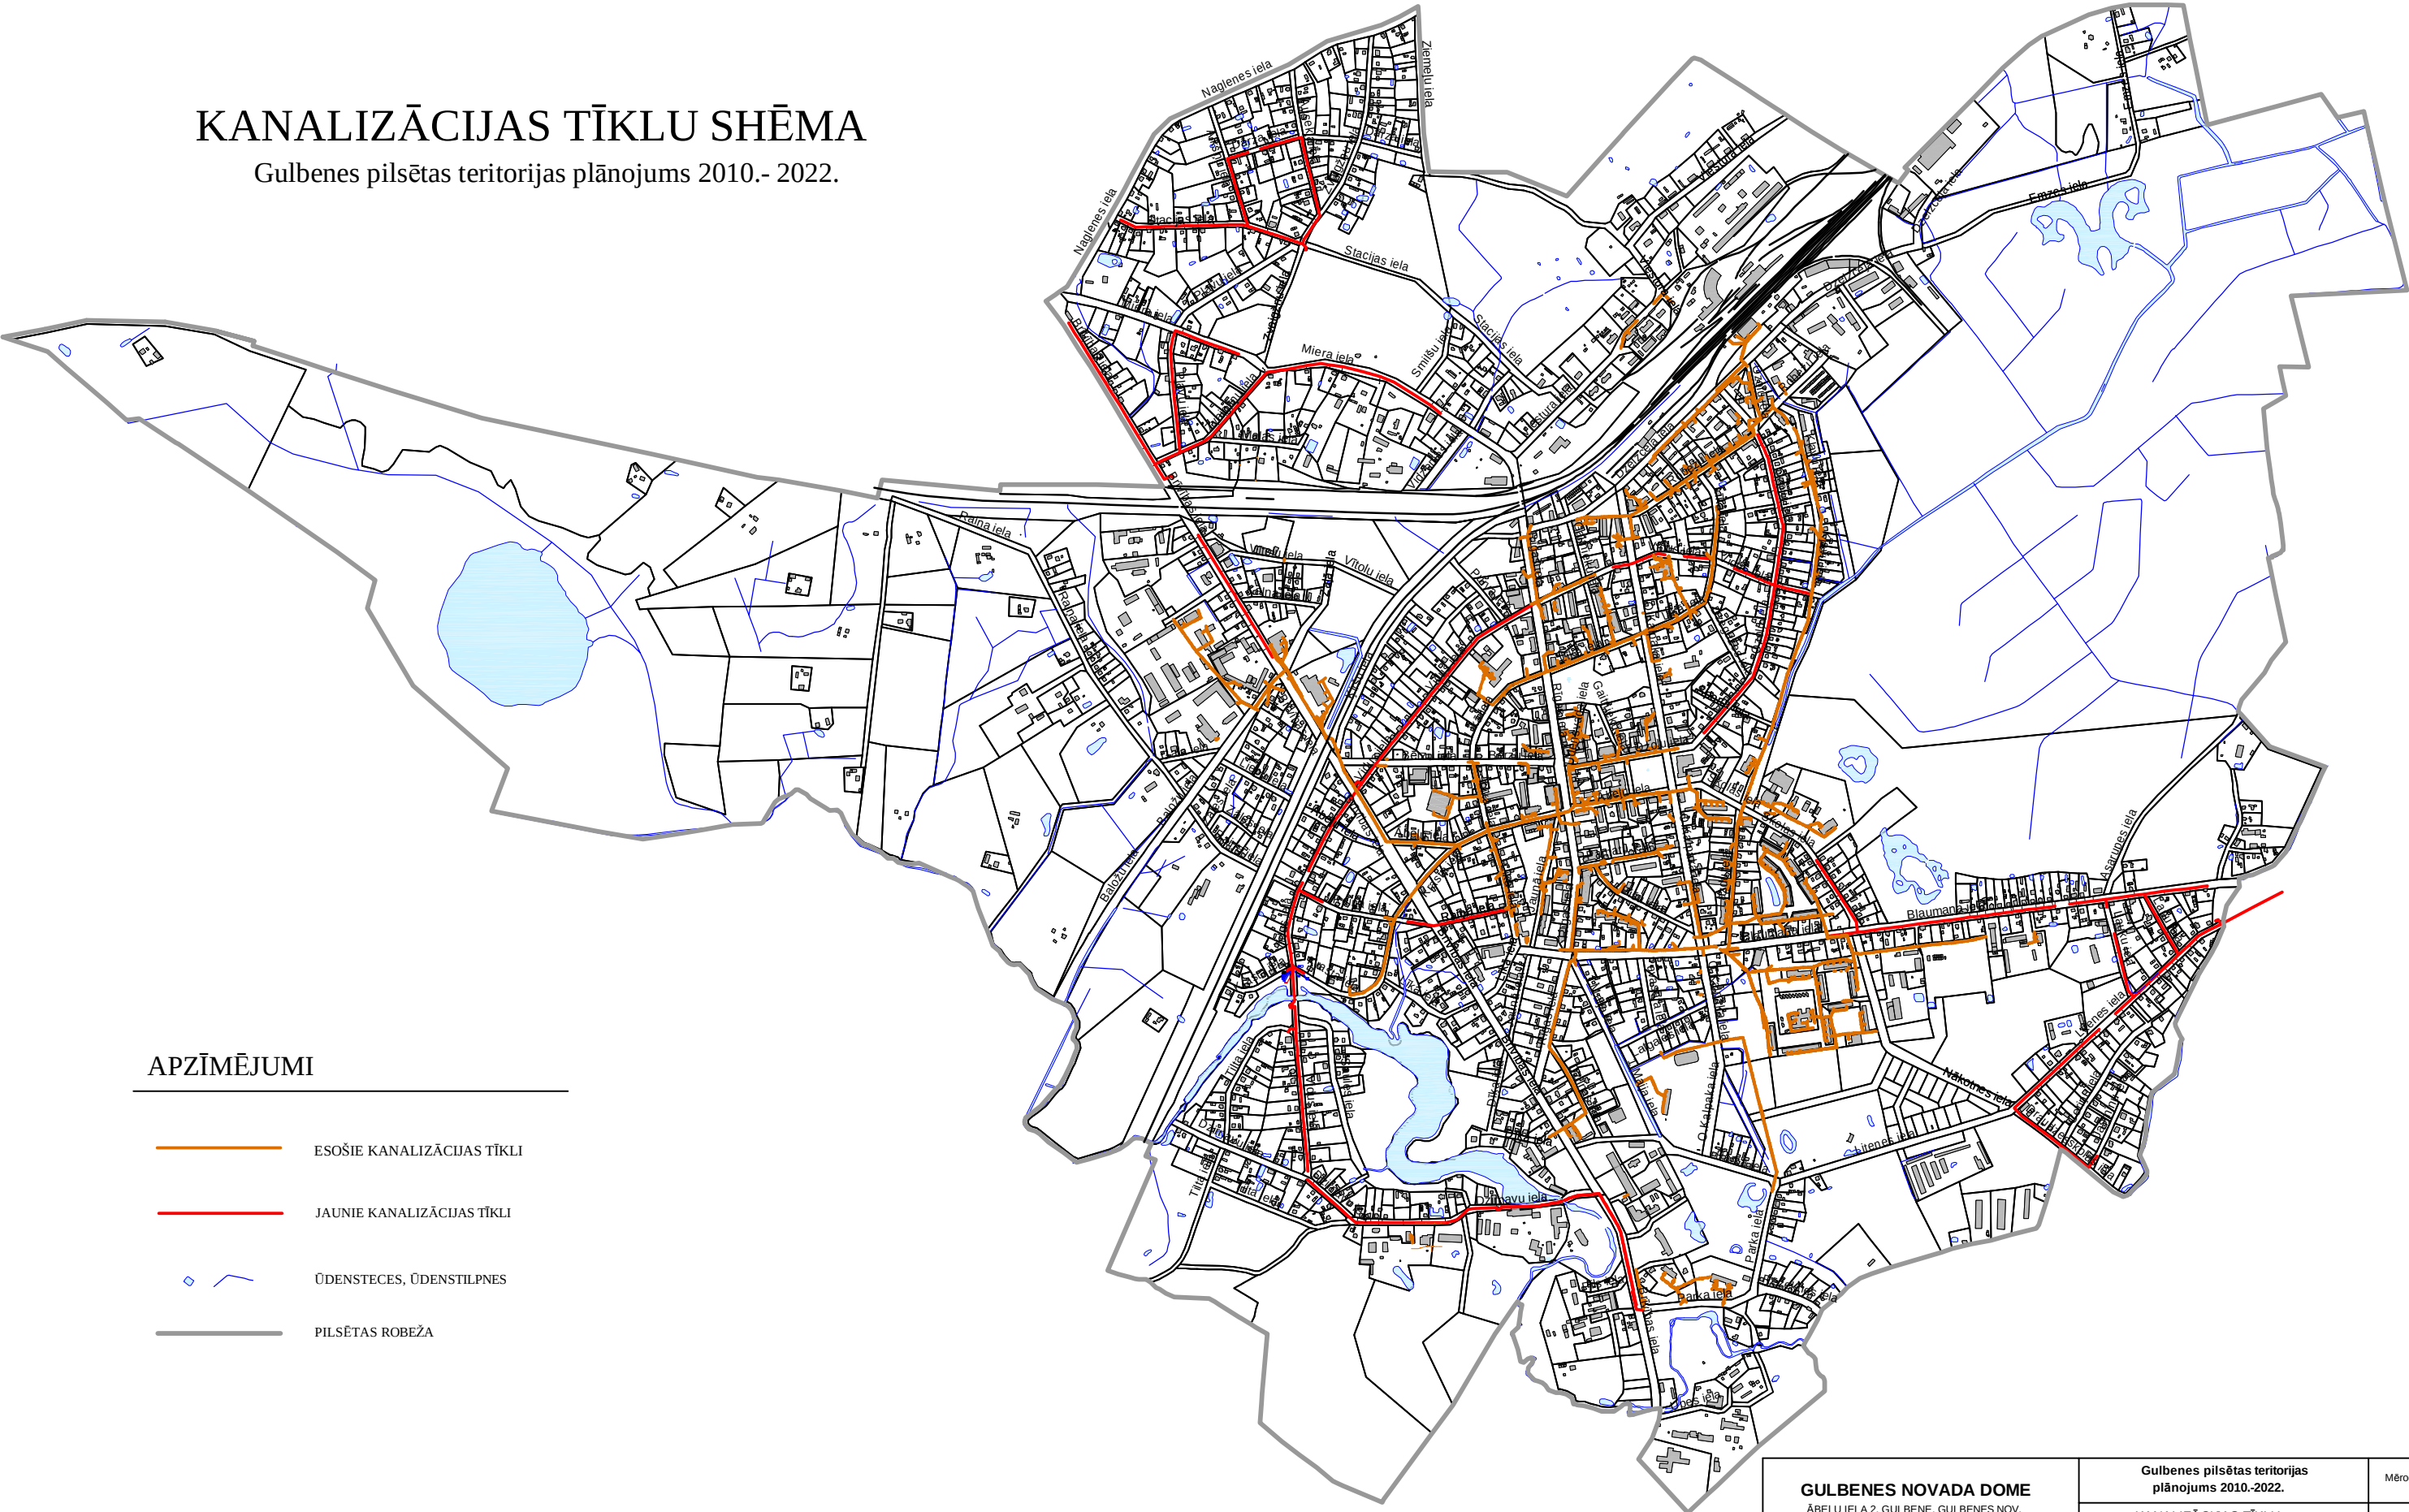

APZĪMĒJUMI

- ESOŠIE KANALIZĀCIJAS TĪKLI
- JAUNIE KANALIZĀCIJAS TĪKLI
- ŪDENSTECES, ŪDENSTILPNES
- PILSĒTAS ROBEŽA

GULBENES NOVADA DOME				Gulbenes pilsētas teritorijas plānojums 2010.-2022.		Mērogs
ĀBEĻU IELA 2, GULBENE, GULBENES NOV.				KANALIZĀCIJAS TĪKLU SHĒMA		-
	v.uzvārds	paraksts	datums	Karte izstrādāta LKS - 92 koordinātu sistēmā, TKS 93 koordinātu tīklā Kartē izmantoti VZD kadastra dati un vienkāršotā topoarāfiskā karte M1:5000	Lapa skaitis	Lapa
Proj.vad	S.Indričeva				1	1
Teritorijas plānotāja:	A.Vaska				2010.g	
Kartogrāfe:	A.Vaska					