


Direktora māja

Valsts aizsardzības Nr. 9198

Strenču novads, Strenči, Valkas iela 11 A

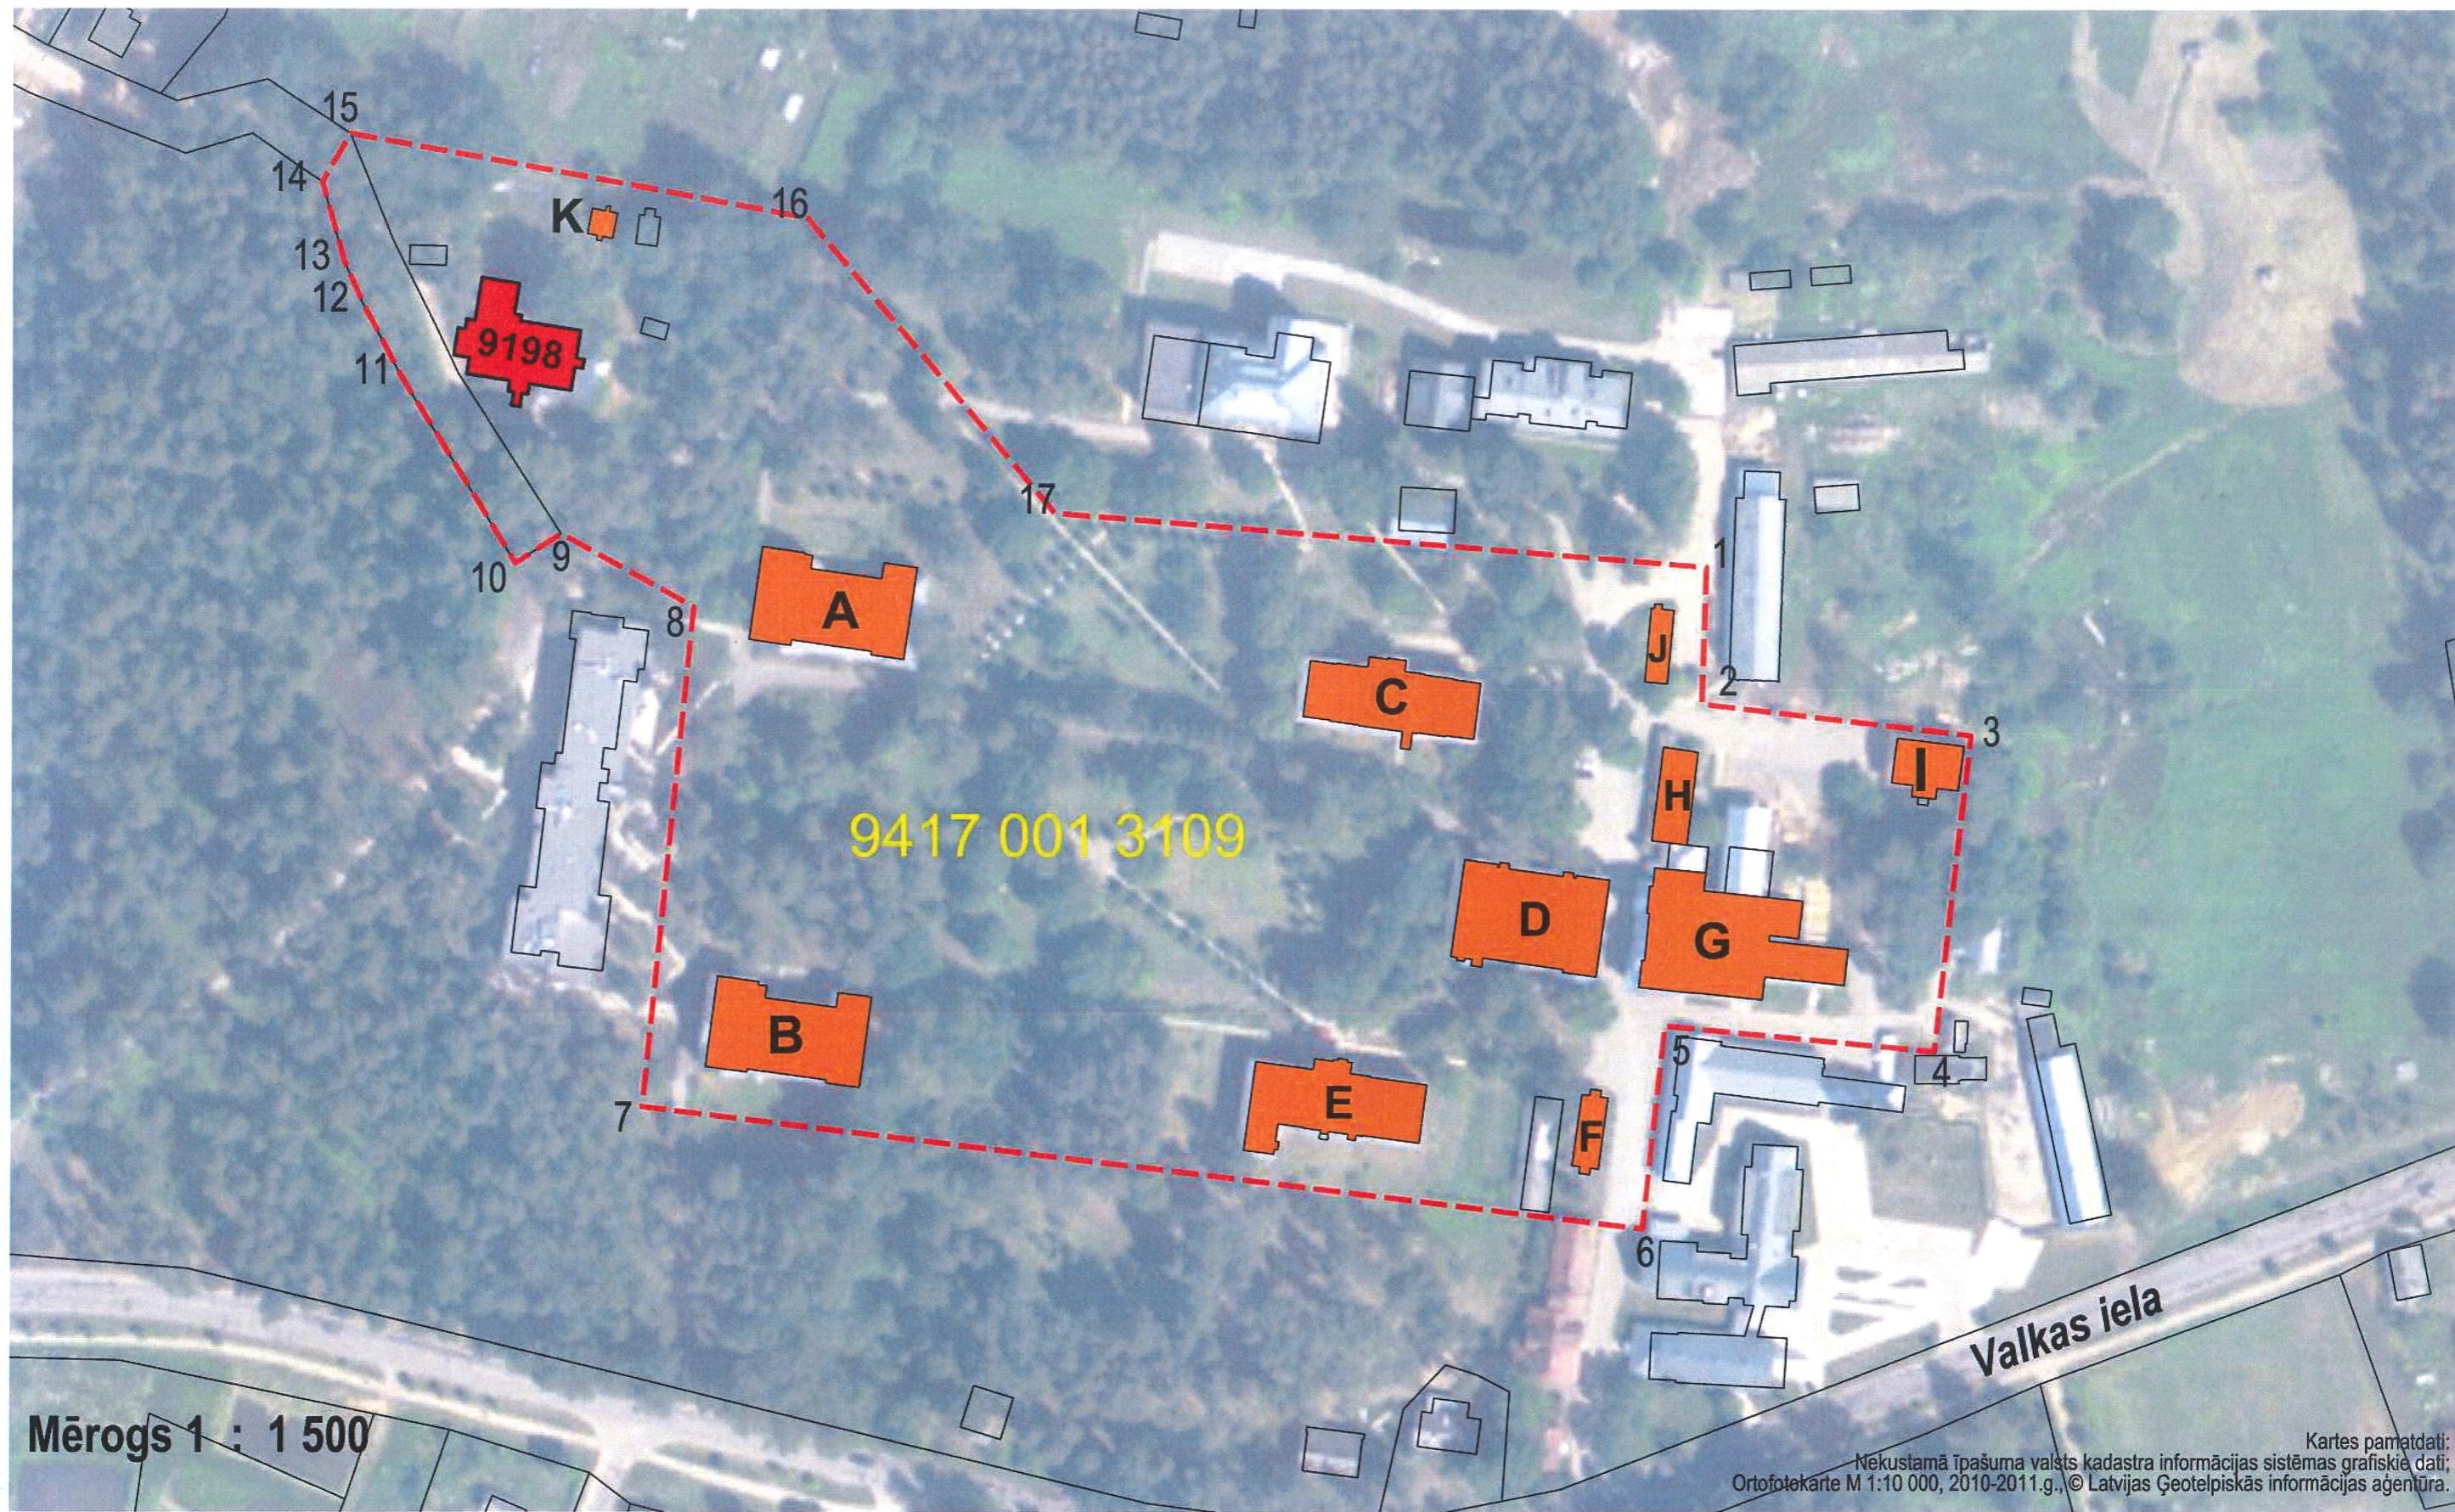

Ēka/ būve kultūras piemineklis

Kultūrvēsturiski nozīmīga ēka

Individuālās aizsardzības zonas robeža 1. Robežas punkts /numurs

Pāriņa apbūve/ zemesgabalu robežas

Ortofotokarte M 1:10 000, 2010-2011.g., © Latvijas Geotelpiskās informācijas aģentūra.