


1.pielikums. Briežu ielas šķērsprofils

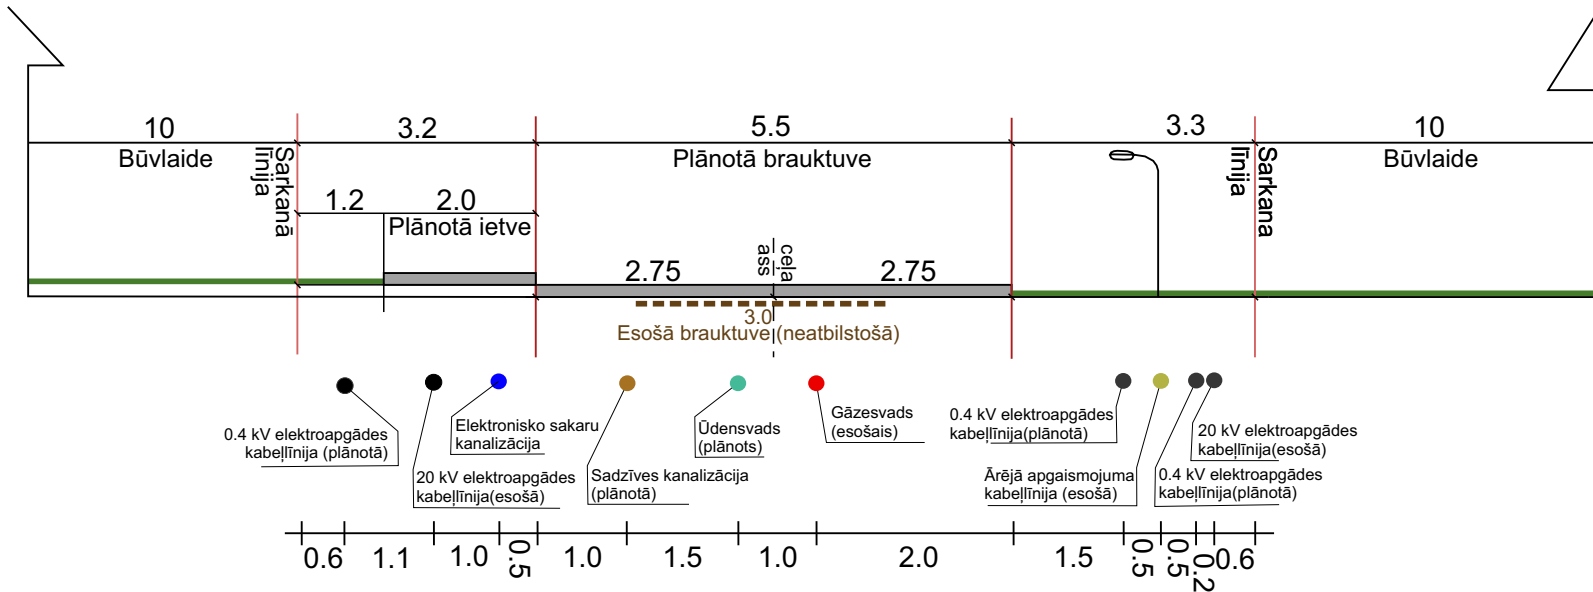

*Inženiertīklu izvietojums tiks precizēts ielas projektēšanas stadijā, saņemot tehniskos noteikumus.