


1.pielikums. Ietekmes uz vidi novērtējuma ietvaros vērtētās vēja elektrostaciju izvietojuma vietas

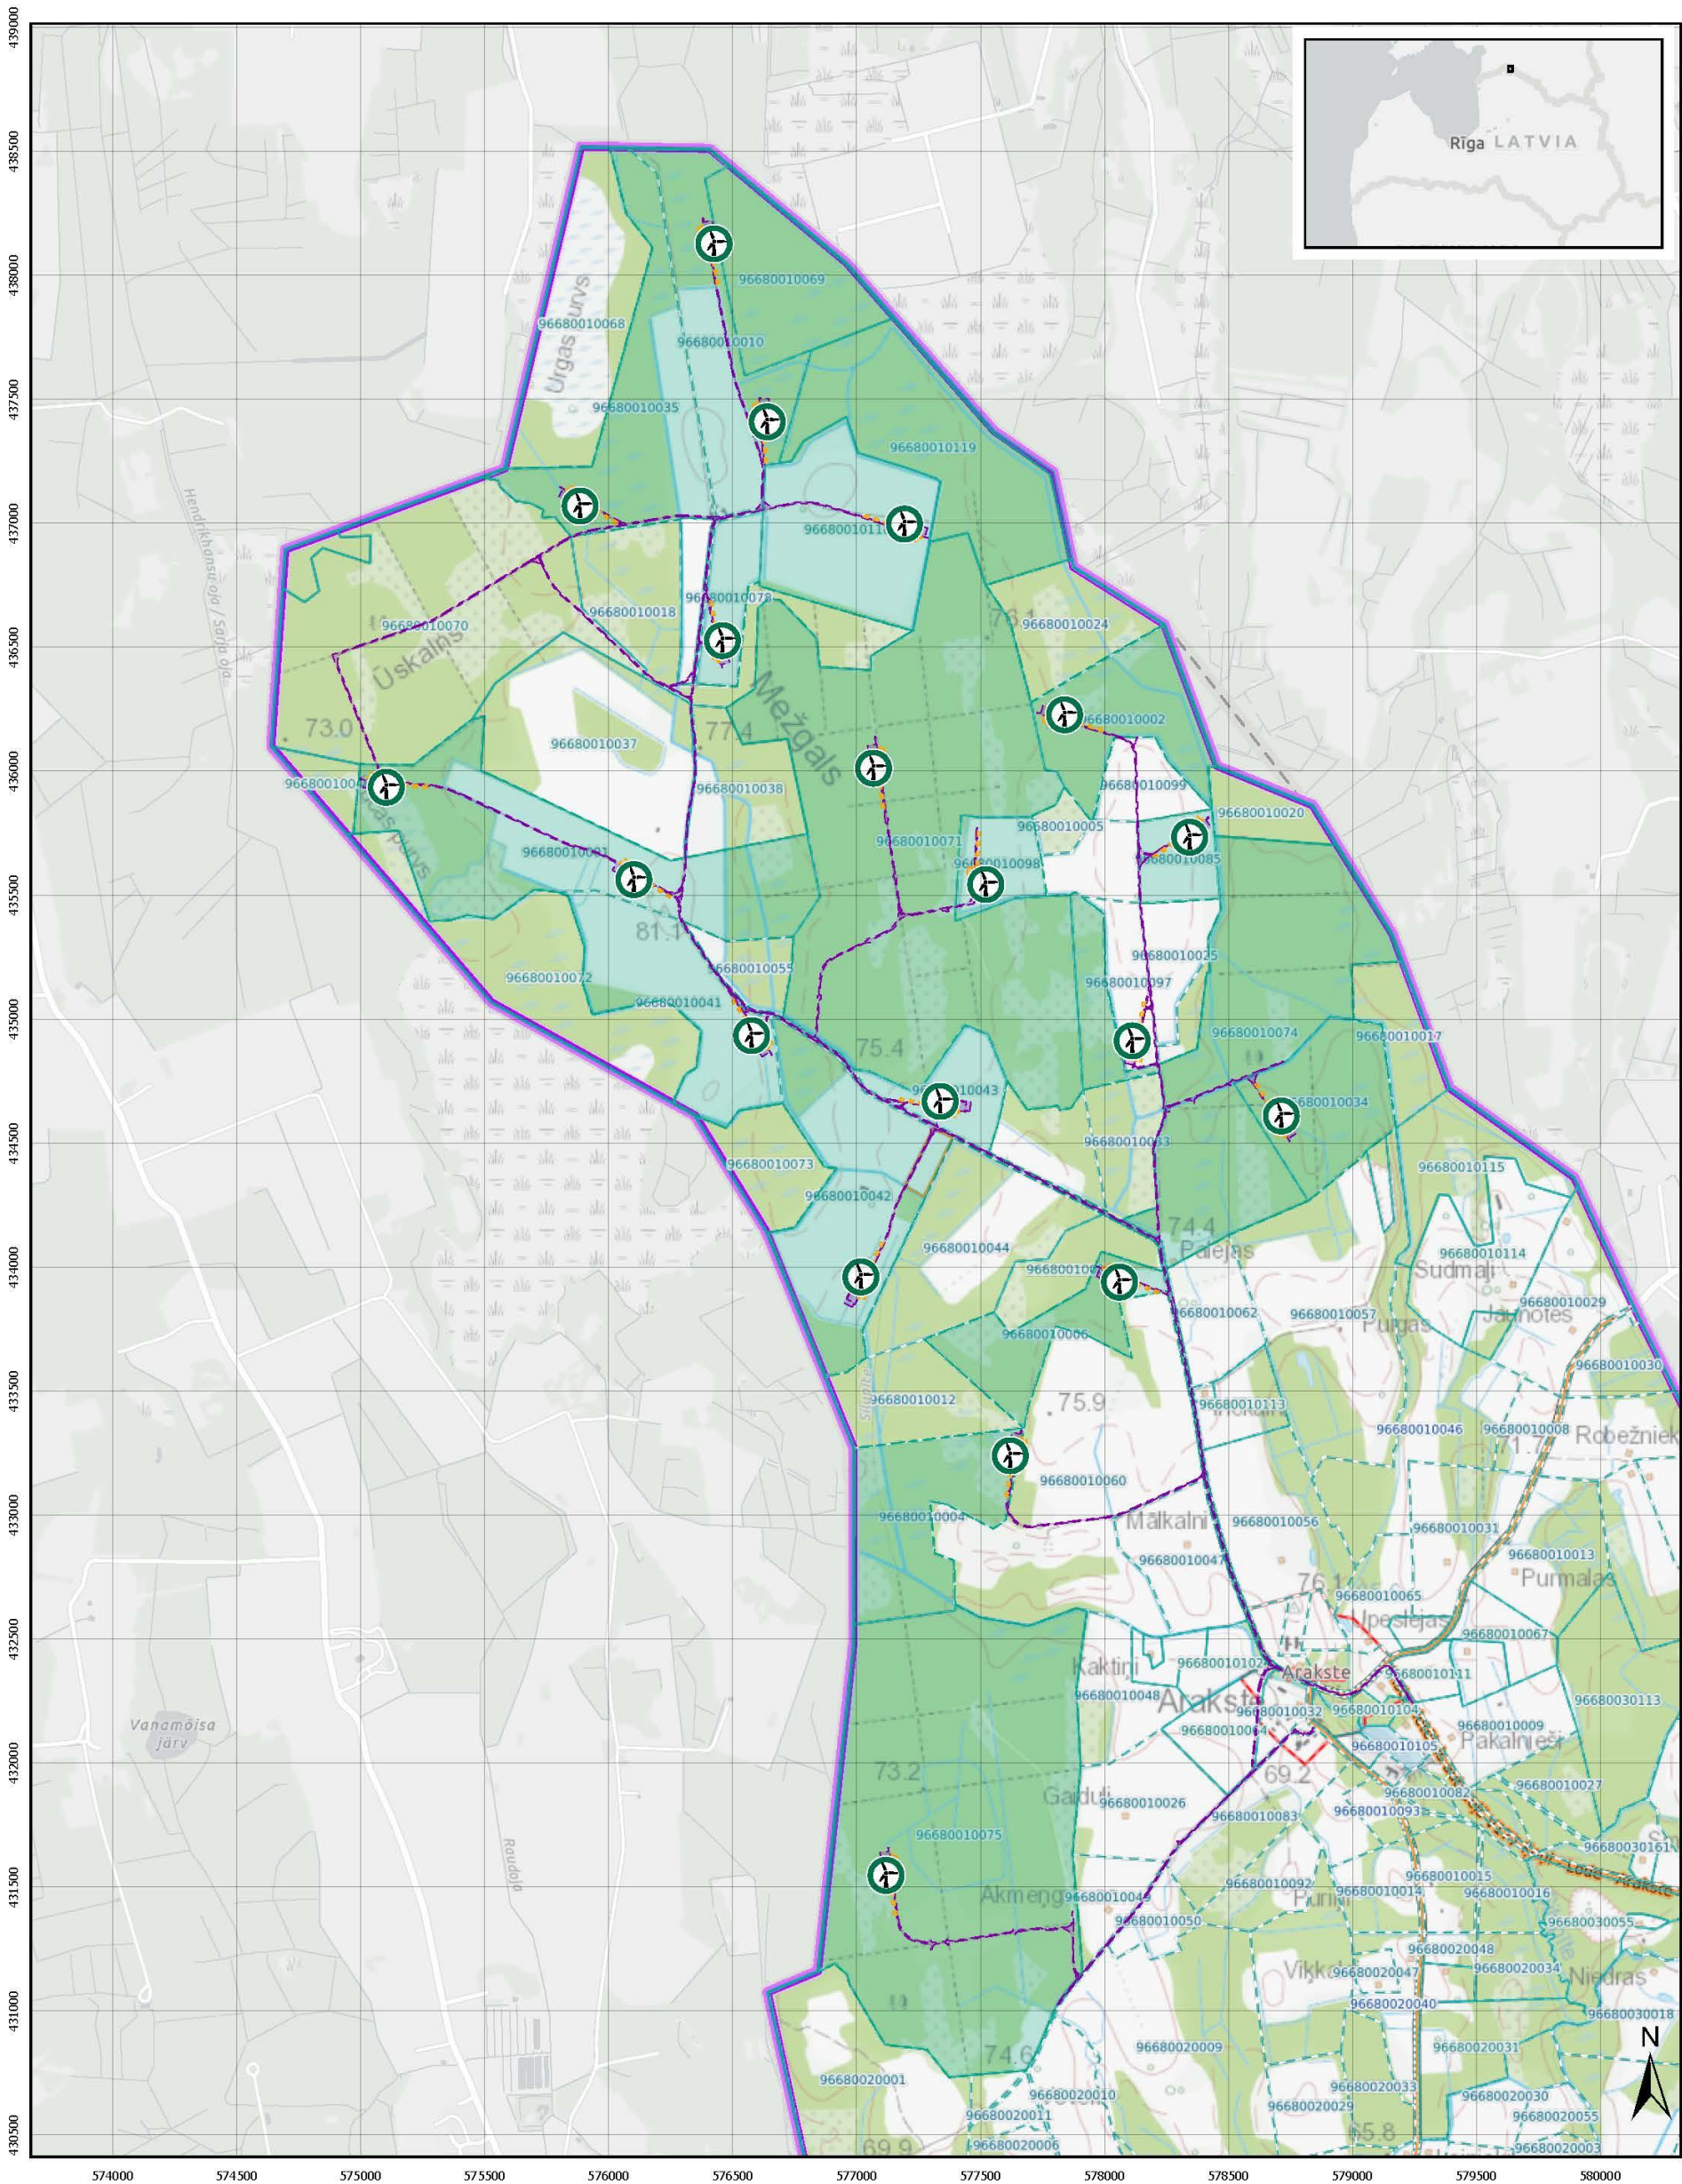

Apzīmējumi

- Vēja elektrostacija
- Jaunbūvējams vai rekonstruējams ceļš vai laukums
- Īslaicīgas lietošanas ceļi un laukumi (pagaidu)
- Lokālplāna teritorijas robeža
- Valsts robeža

Karte piesaistīta Latvijas koordinātu sistēmai (LKS-92) TM projekcijā.
Par pamatni izmantota ESRI topogrāfiskā karte mērogā 1:24 000
Kartes sagatavošanai izmantoti dati no: VZD, ESRI

