



1. pielikums Rīgas Tehniskās universitātes kompleksa Ķīpsalā
teritorijas izmantošanas un apbūves noteikumiem

PUBLISKĀS ĀRTELPAS IZVIETOJUMA SHĒMA

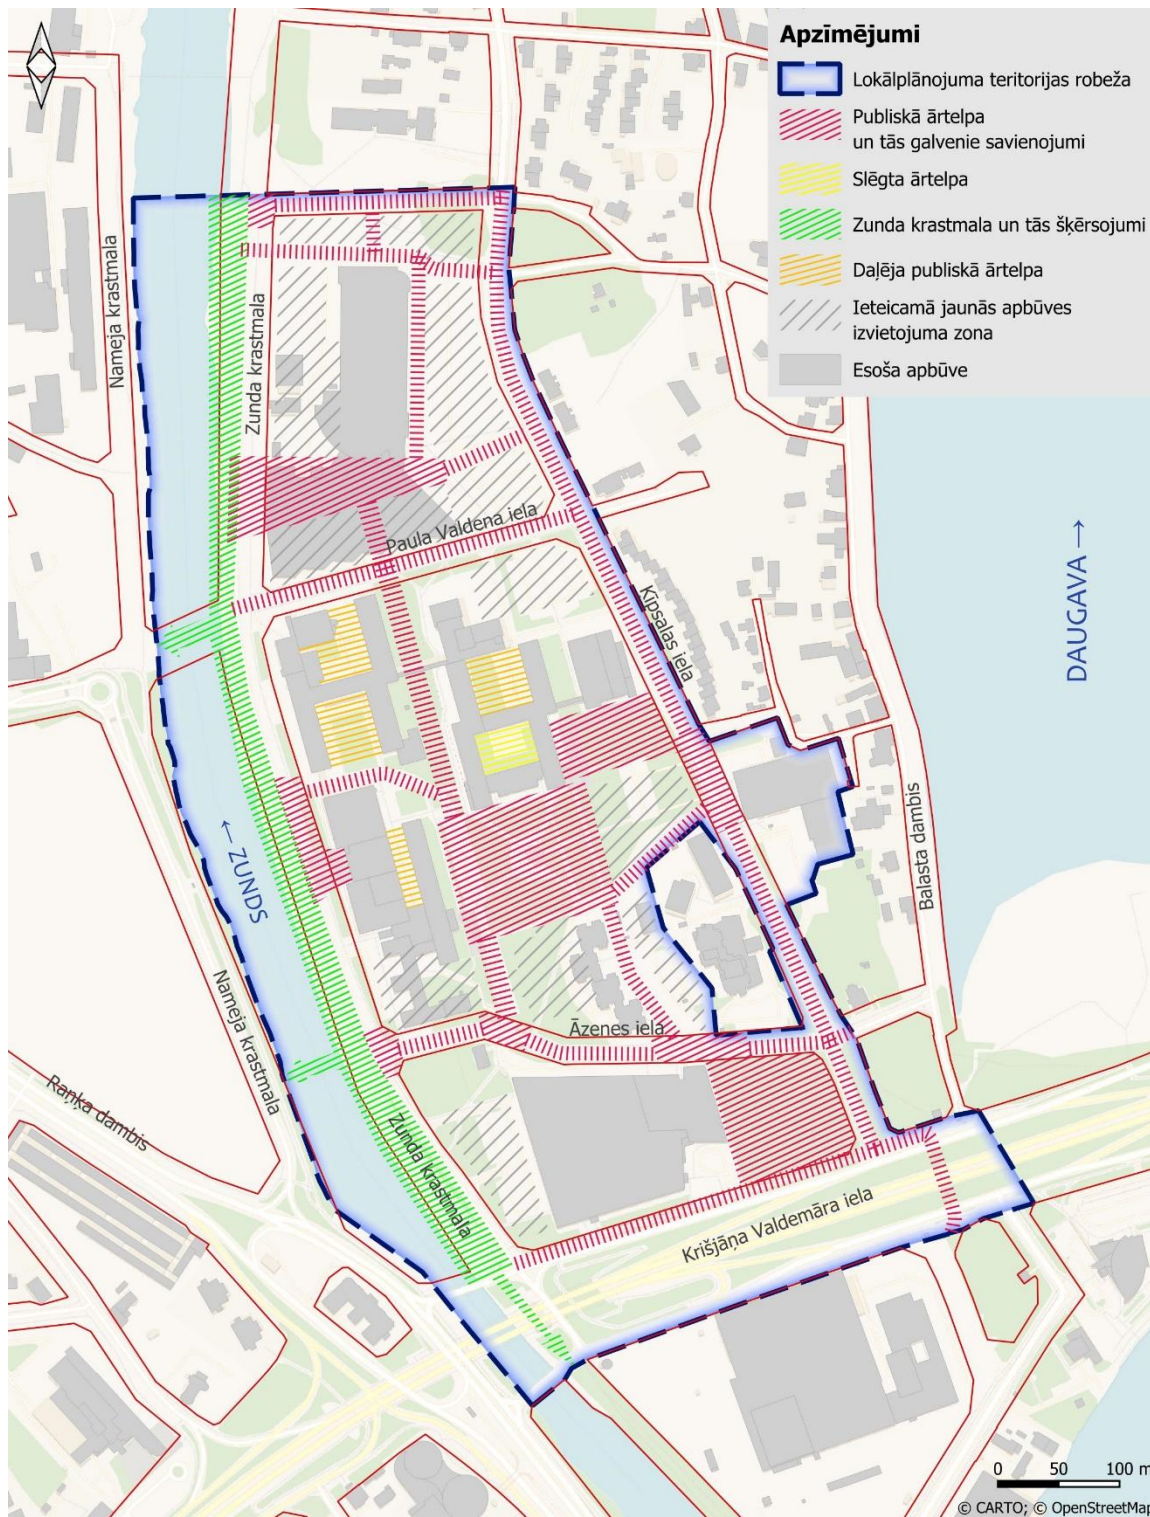

2. pielikums Rīgas Tehniskās universitātes kompleksa Ķīpsalā
teritorijas izmantošanas un apbūves noteikumiem

LOKĀLPLĀNOJUMA ĪSTENOŠANAS UN APBŪVES KĀRTAS

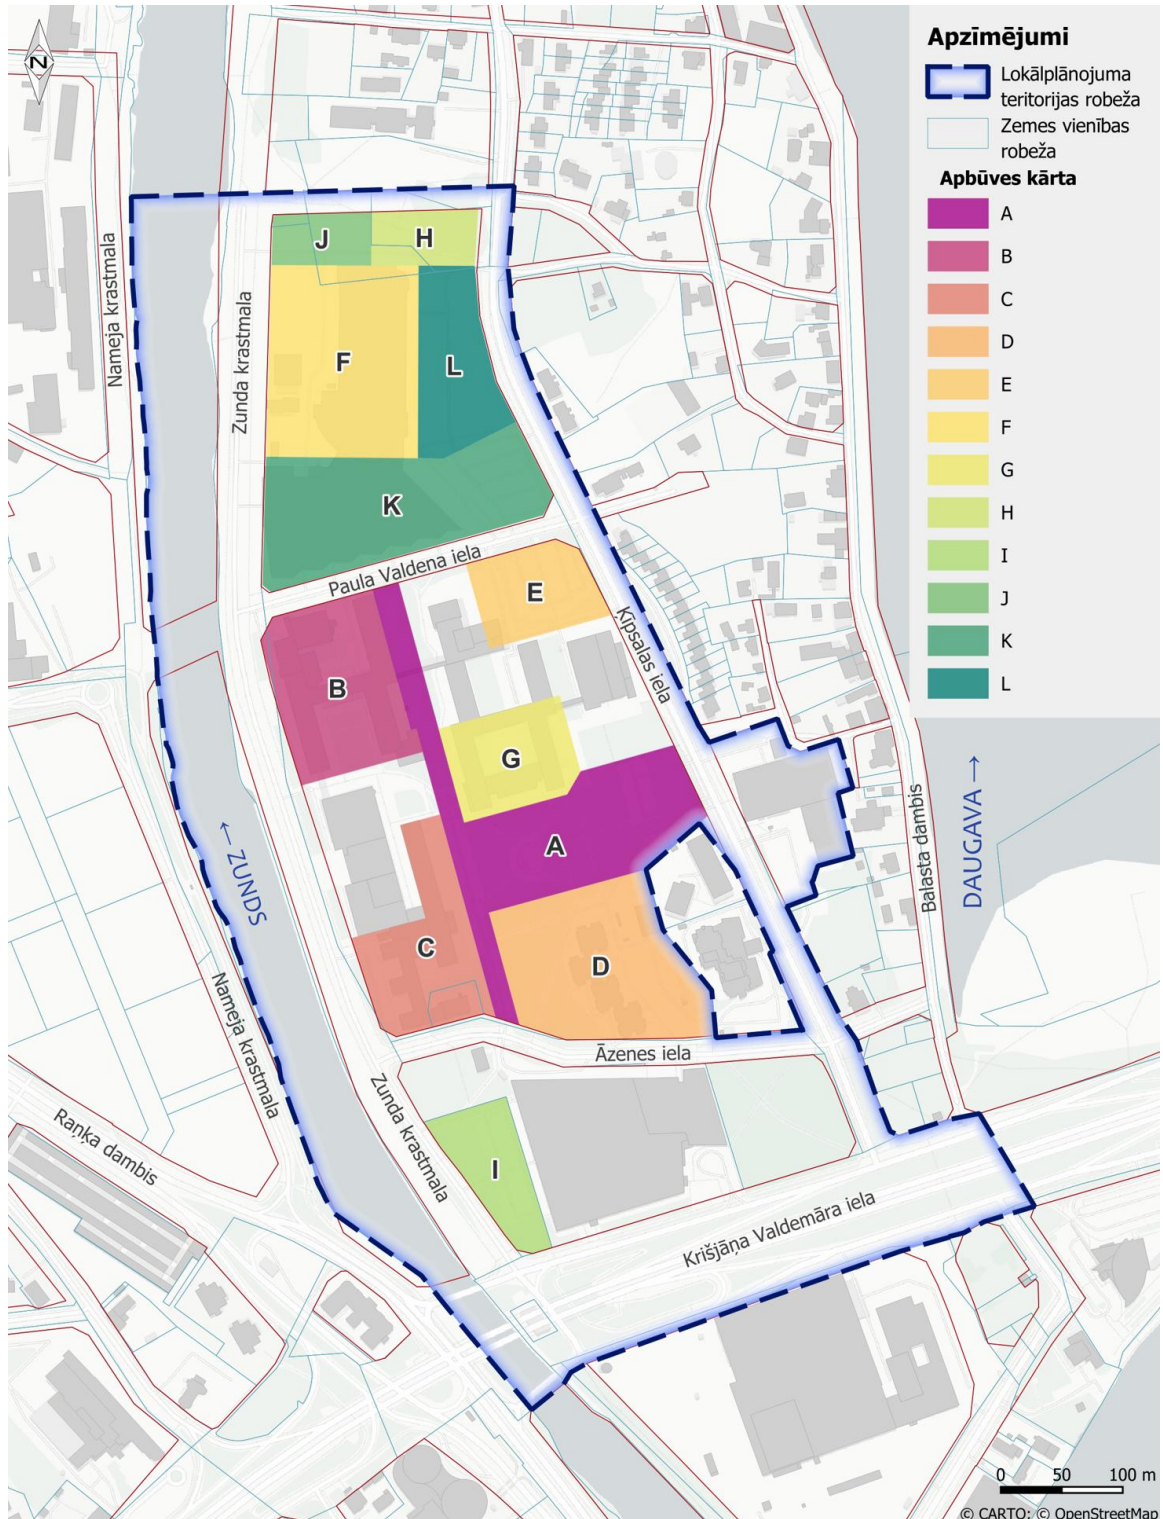

**3. pielikums Rīgas Tehniskās universitātes kompleksa Ķīpsalā
teritorijas izmantošanas un apbūves noteikumiem**

KOEFICIENTI BRĪVĀS ZAĻĀS TERITORIJAS APRĒĶINAM

Zaļās infrastruktūras elementi	Koeficients
Saglabāts esošs koks – veselīgs koks ar stumbra augstumu virs 3 m, tā vainaga projekcija uz zemes (maksimāli līdz 25 m ²)	2,5 – saglabājot dabīgo grunti vainaga projekcijā ap koku; 1,5 – ar apdobi
Jauns koks – dižstāds, tā vainaga projekcija uz zemes (maksimāli līdz 15 m ²)	1,5 – dabīgā gruntī, vismaz 15 m ² ap koku; 1 – ar apdobi
Zaļie lietussūdeņu apsaimniekošanas risinājumi – lietuss dārzs (biofiltrācijas teritorija bez dīķa ar ūdeni), infiltrācijas ievalka ar augiem vai šķembām (bez pastāvīga ūdens līmeņa, caurlaidīga augsne), dīķis, mitrājs vai ūdens pļava ar dabisku veģetāciju (pastāvīga ūdens virsma vismaz daļu no gada, pārējā laikā zeme saglabājas mitra un neizžūst)	0,8
Zaļā siena – apzaļumota vertikāla virsma	0,3