


Teritorijas izmantošanas un apbūves noteikumu 1. pielikums

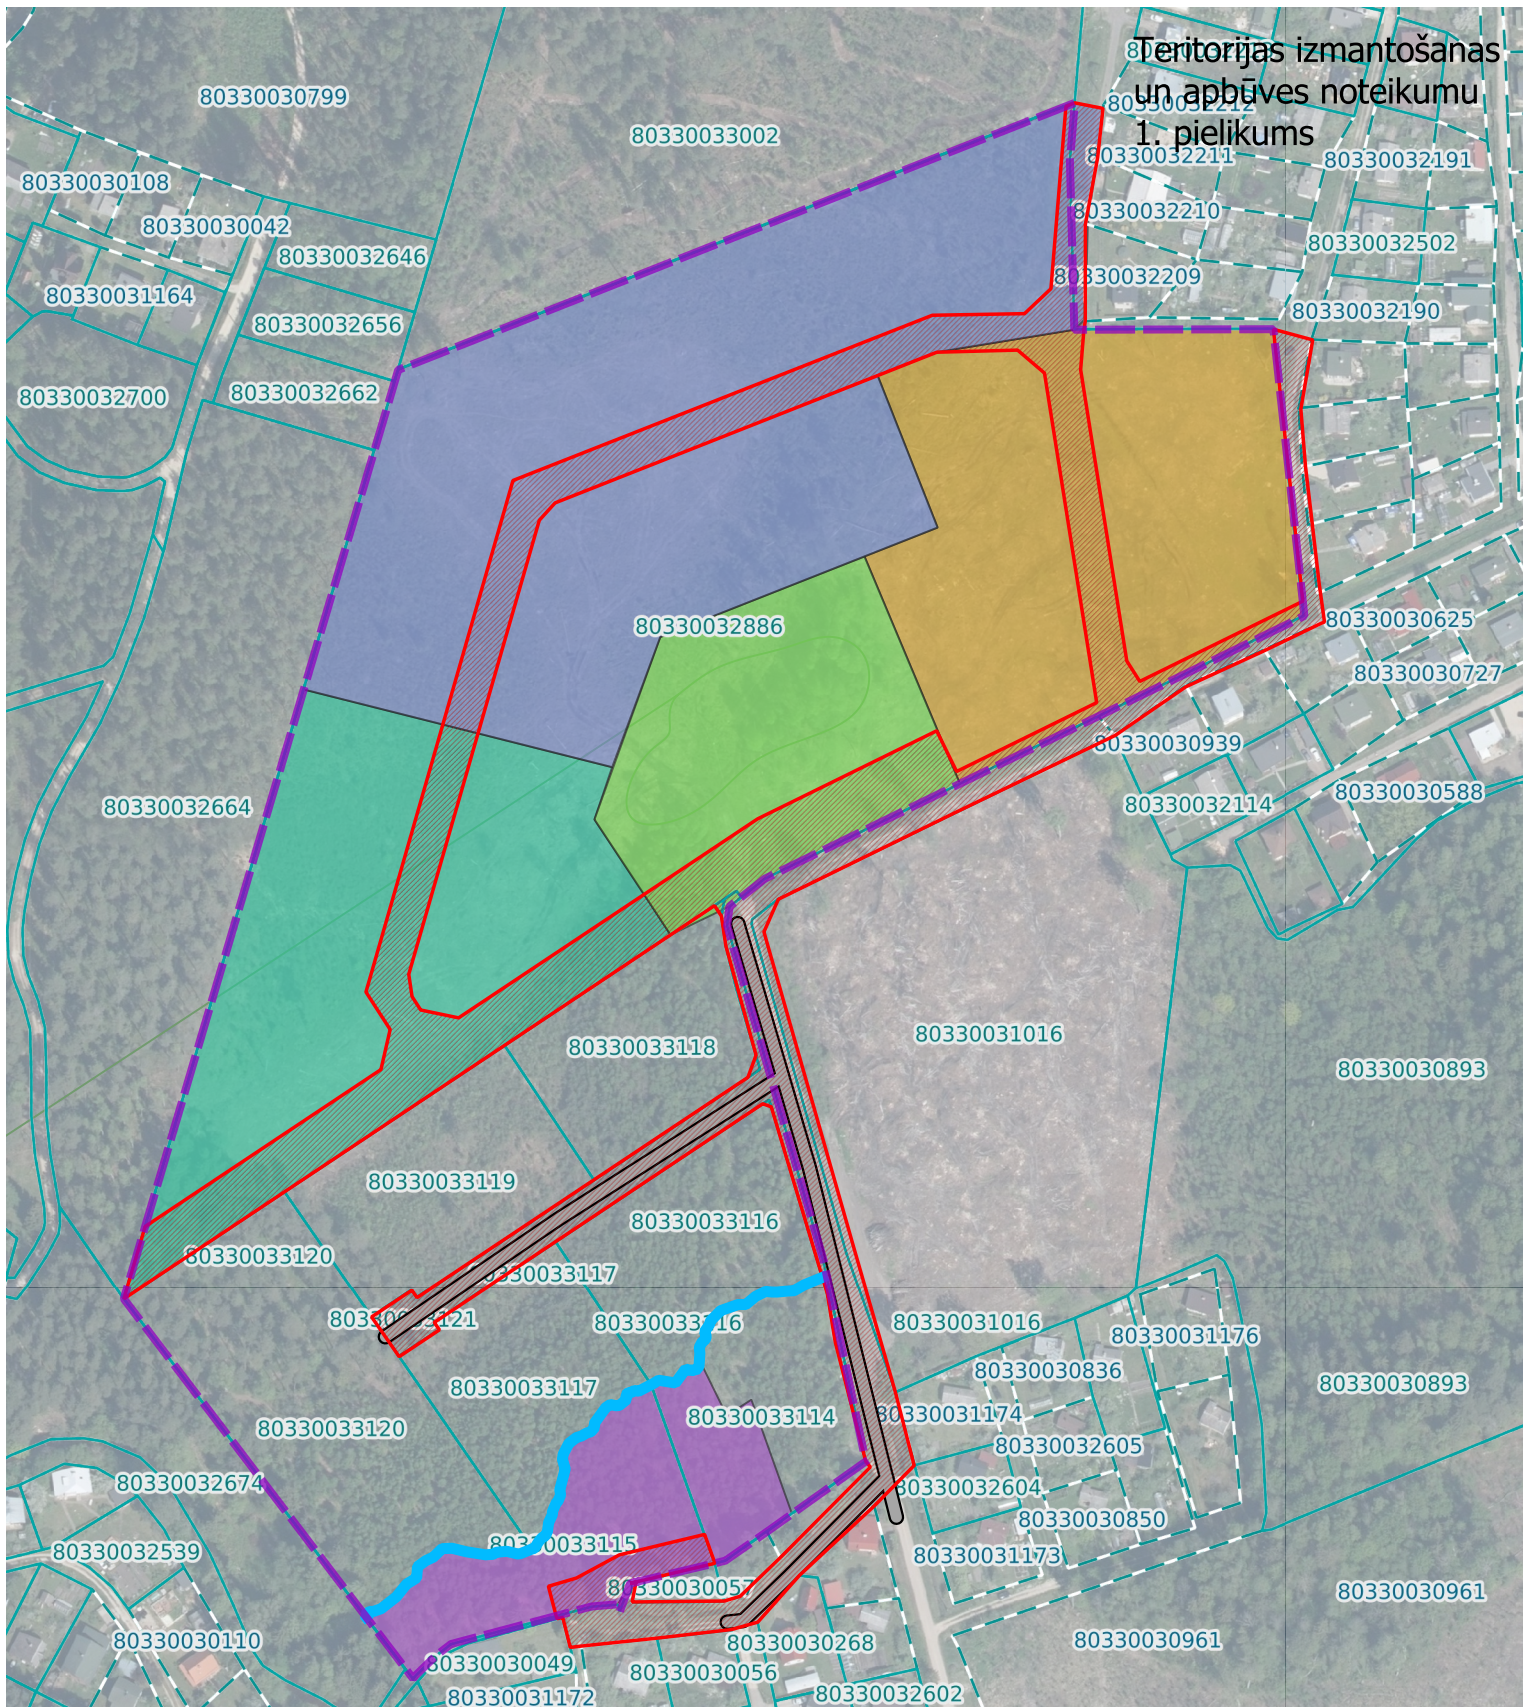

Apzīmējumi

- | | |
|--------------------------------|---------|
| Esošs izbūvēts ceļš | A kārta |
| Esoša ūdensnoteka uz Pēterupi | B kārta |
| Plānotās ielu sarkanās līnijas | C kārta |
| Lokālplānojuma robeža | D kārta |
| | E kārta |