


PLĀNOTO IELU UN INŽENIERKOMUNIKĀCIJU ŠĶĒRSPROFILI

Teritorijas izmantošanas un apbūves noteikumu  
2. pielikums

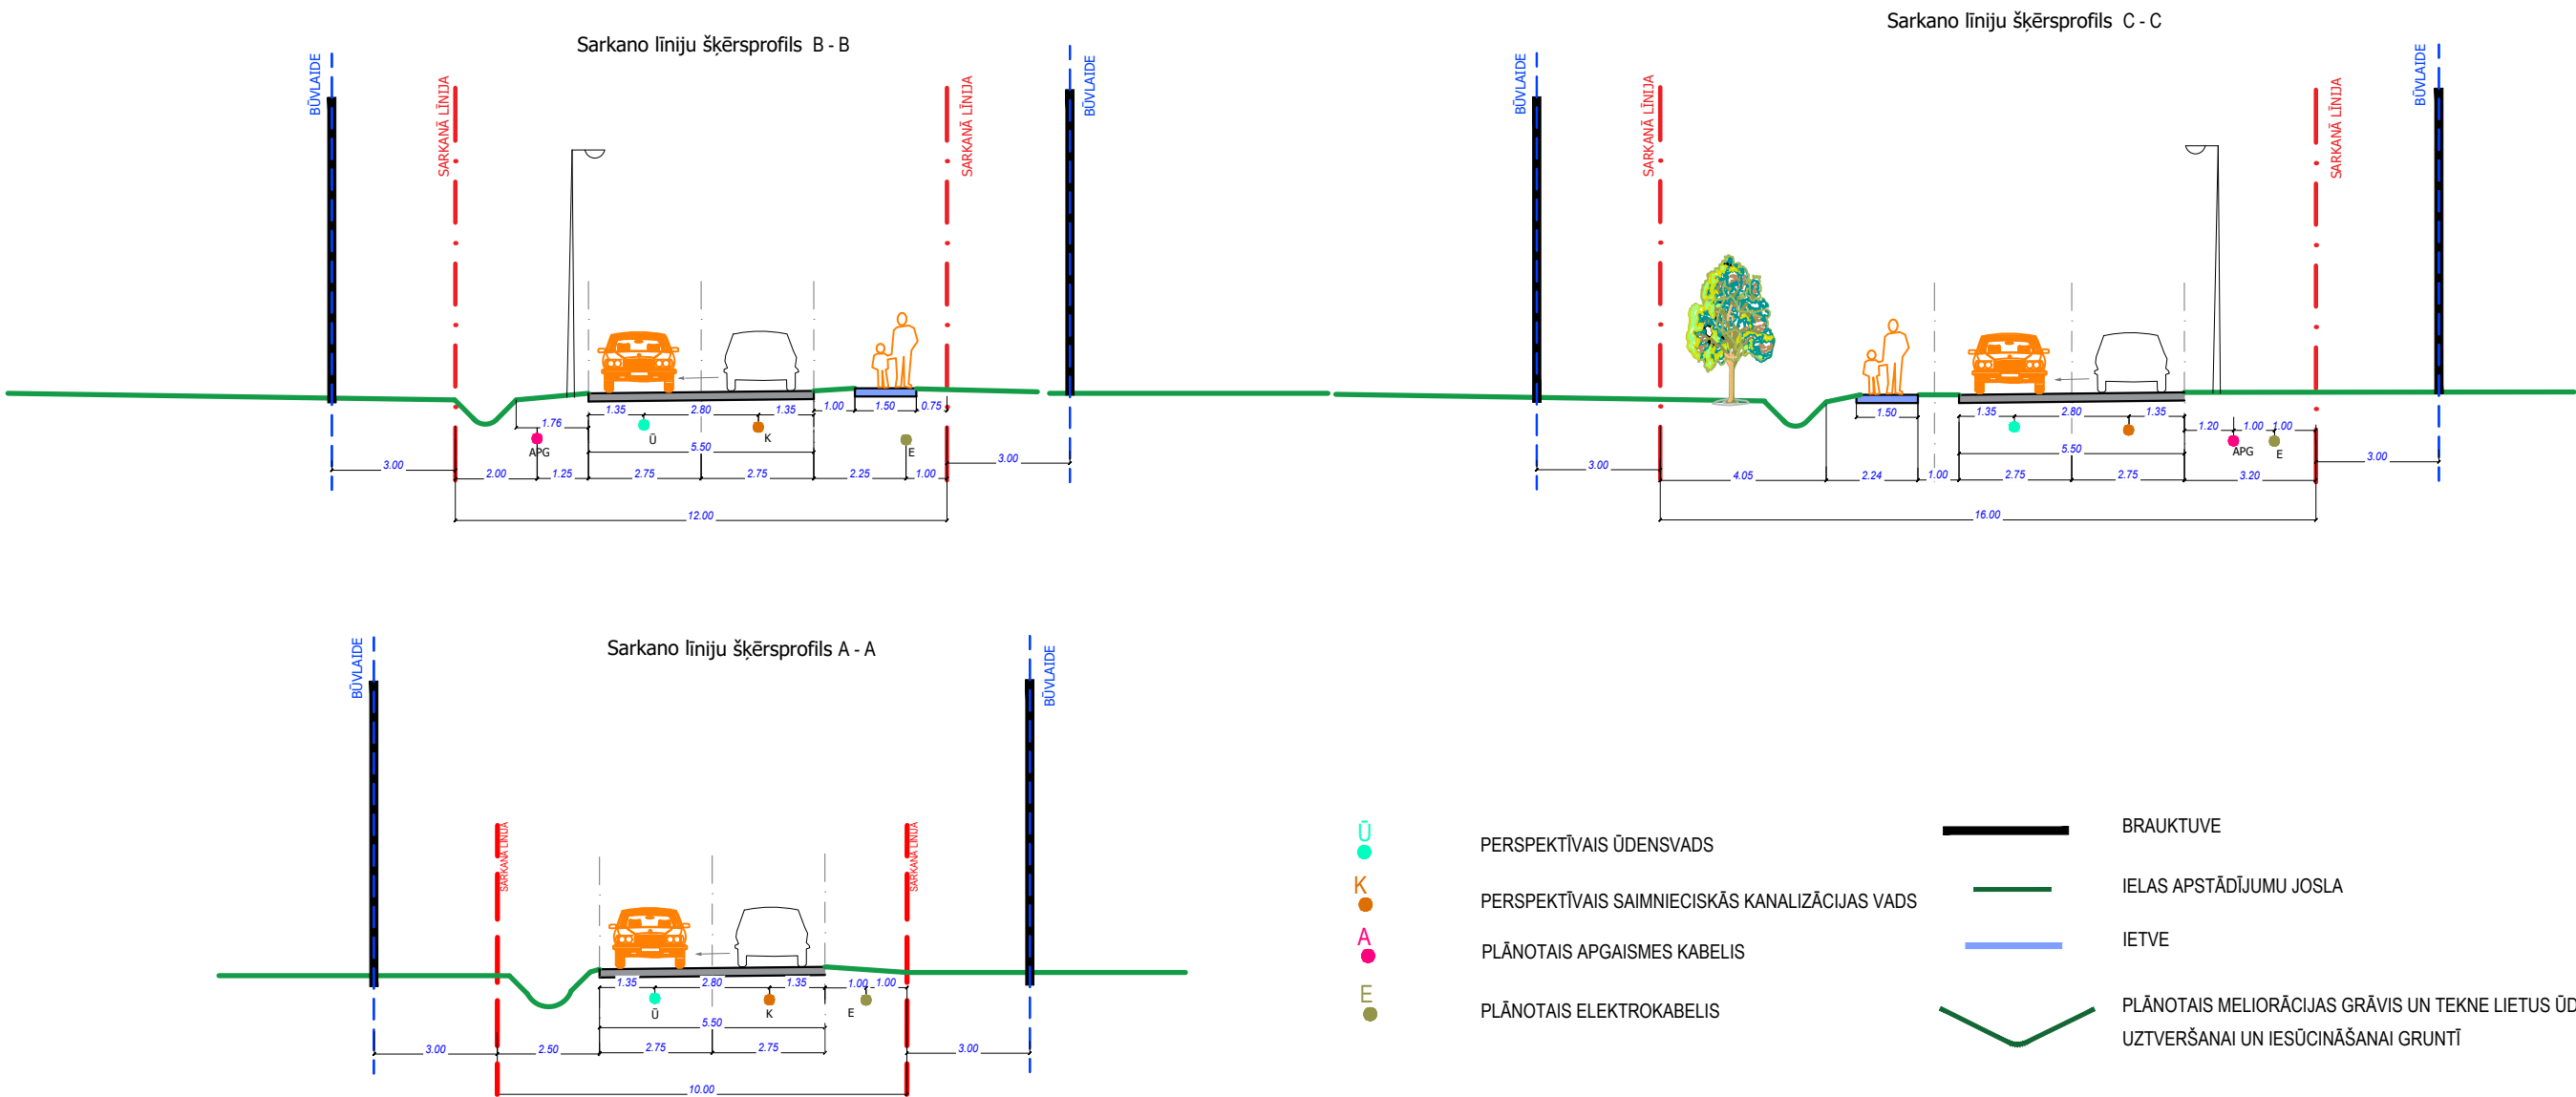

Piezīme: Izstrādājot tehniskos projektus, pieļaujamas šķērsprofila izmaiņas sarkano līniju robežās.