


# ELEKTRISKO TĪKLU SHĒMA

Gulbenes pilsētas teritorijas plānojums 2010.- 2022.

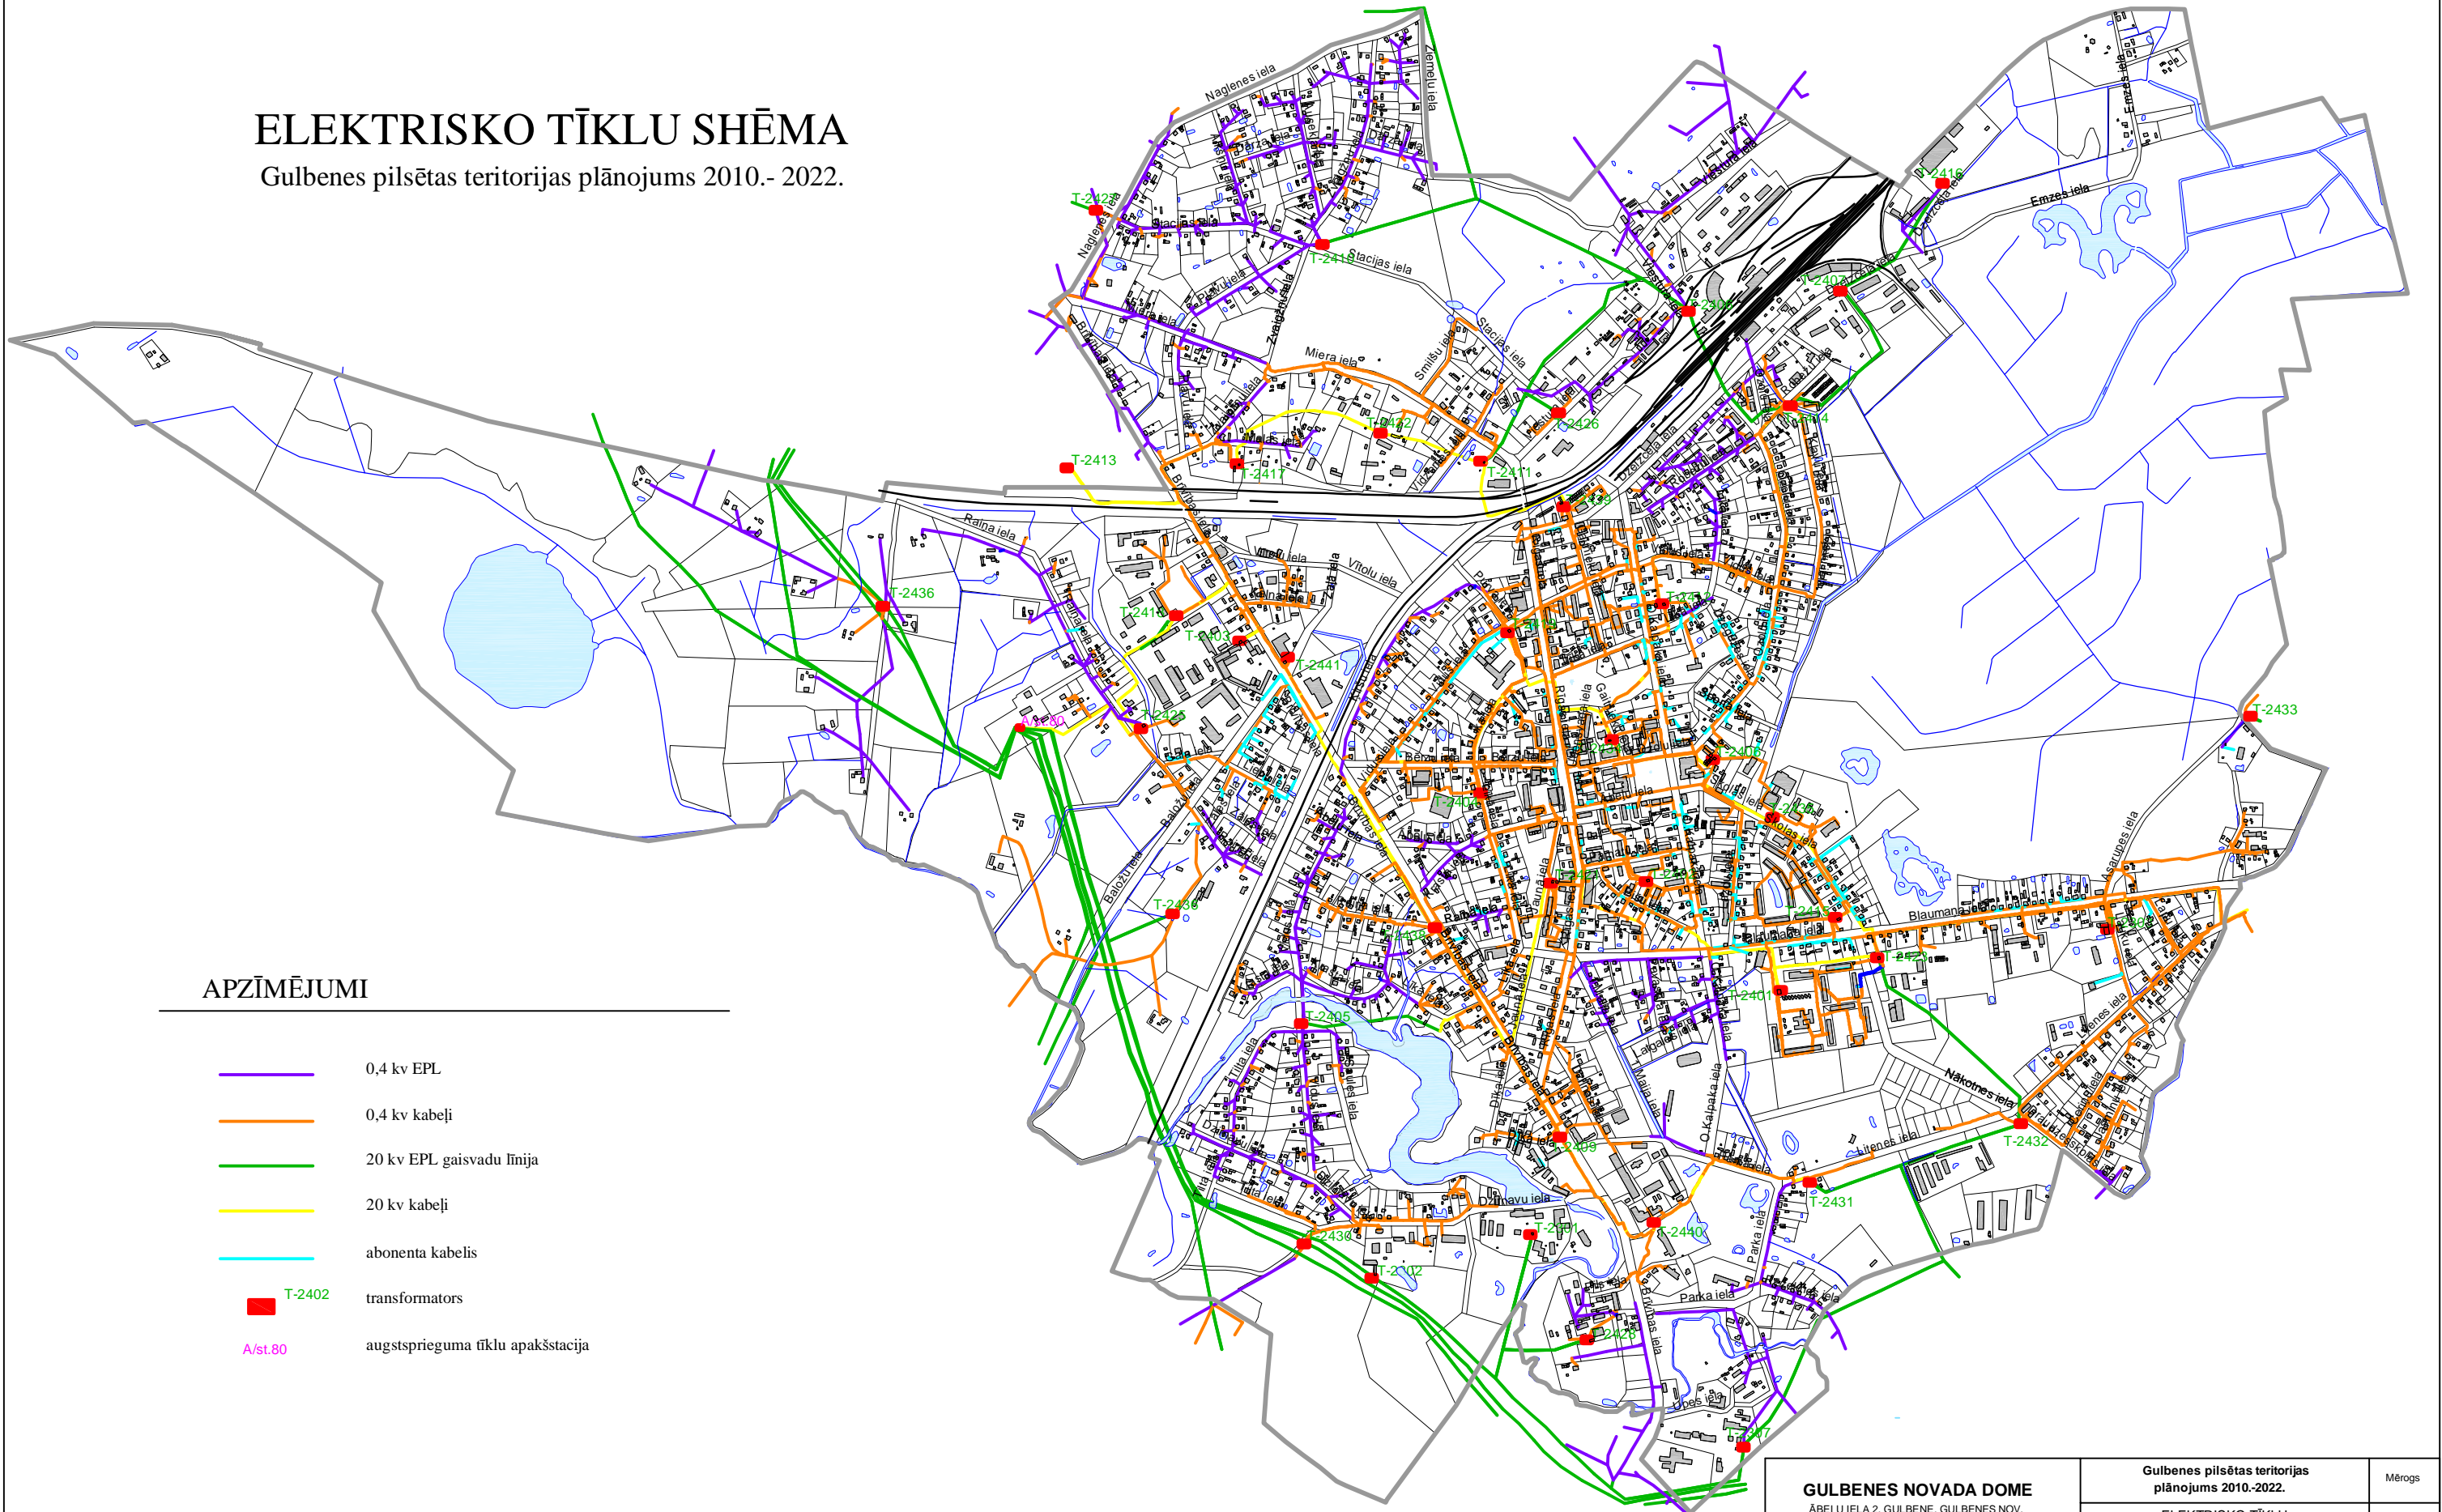

## APZĪMĒJUMI

- 0,4 kv EPL
- 0,4 kv kabeli
- 20 kv EPL gaisvadu līnija
- 20 kv kabeli
- abonenta kabelis
- T-2402 transformators
- A/st.80 augstsprieguma tīklu apakšstacija

<b>GULBENES NOVADA DOME</b> ĀBEĻU IELA 2, GULBENE, GULBENES NOV.				Gulbenes pilsētas teritorijas plānojums 2010.-2022.		Mērogs -	
				ELEKTRISKO TĪKLU SHĒMA		-	
Proj.vad	v.uzvārds	paraksts	datums	Karte izstrādāta LKS - 92 koordinātu sistēmā, TKS 93 koordinātu tīklā		Lapa skaits	Lapa
Teritorijas plānotāja: A.Vaska				Kartē izmantoti VZD kadastra dati un vienkāršotā topoarāfiskā karte M1:5000		1	1
Kartogrāfe: A.Vaska						2010.g	