


# GĀZES APGĀDES SHĒMA

Gulbenes pilsētas teritorijas plānojums 2010.- 2022.

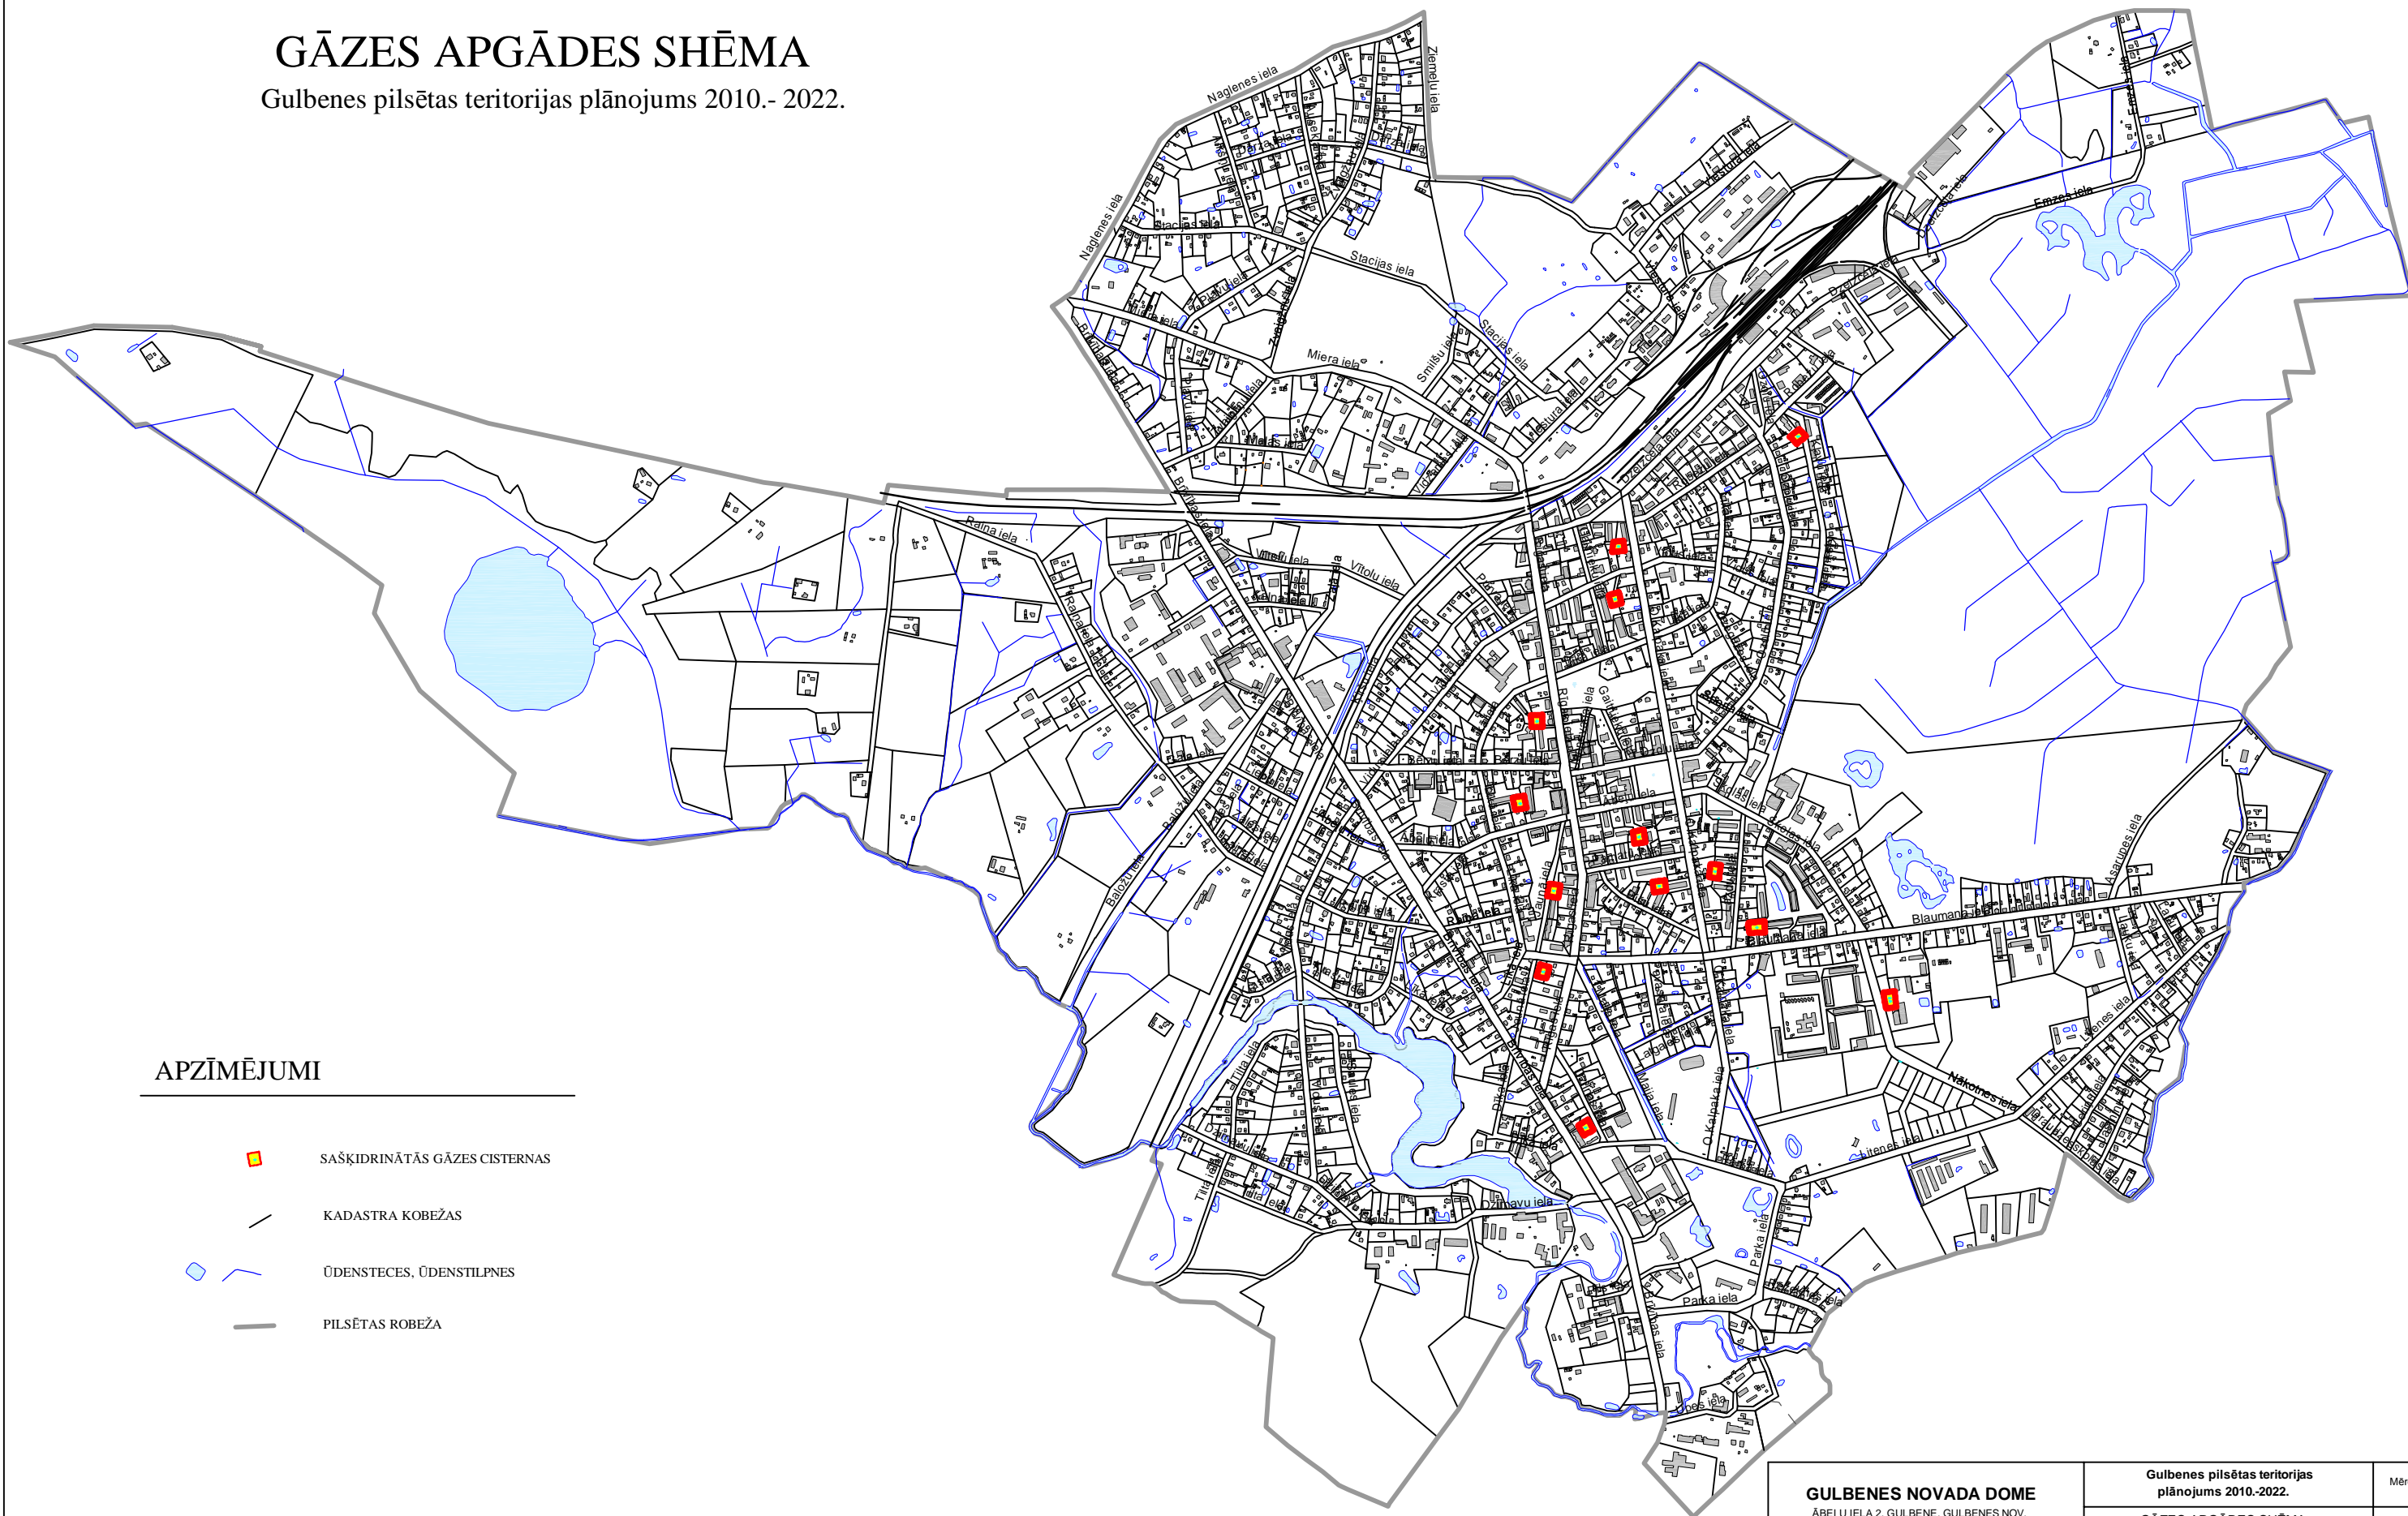

## APZĪMĒJUMI

- SAŠKIDRINĀTĀS GĀZES CISTERNAS
- KADASTRA KOBEŽAS
- ŪDENSTECES, ŪDENSTILPNES
- PILSĒTAS ROBEŽA

<b>GULBENES NOVADA DOME</b> ĀBEĻU IELA 2, GULBENE, GULBENES NOV.				Gulbenes pilsētas teritorijas plānojums 2010.-2022.		Mērogs	
				GĀZES APGĀDES SHĒMA SHĒMA		-	
Proj.vad	v.uzvārds S.Indričeva	paraksts	datums	Karte izstrādāta LKS - 92 koordinātu sistēmā, TKS 93 koordinātu tīklā Kartē izmantoti VZD kadastra dati un vienkāršotā topogrāfiskā kartē M1:5000		Lapa skaitis	Lapa
Teritorijas plānotāja:	A.Vaska					1	1
Kartogrāfe:	A.Vaska					2010.g	