


UGUNSDZĒSĪBAS ŪDENS NĒMŠANAS VIETU SHĒMA

Gulbenes pilsētas teritorijas plānojums 2010.- 2022.

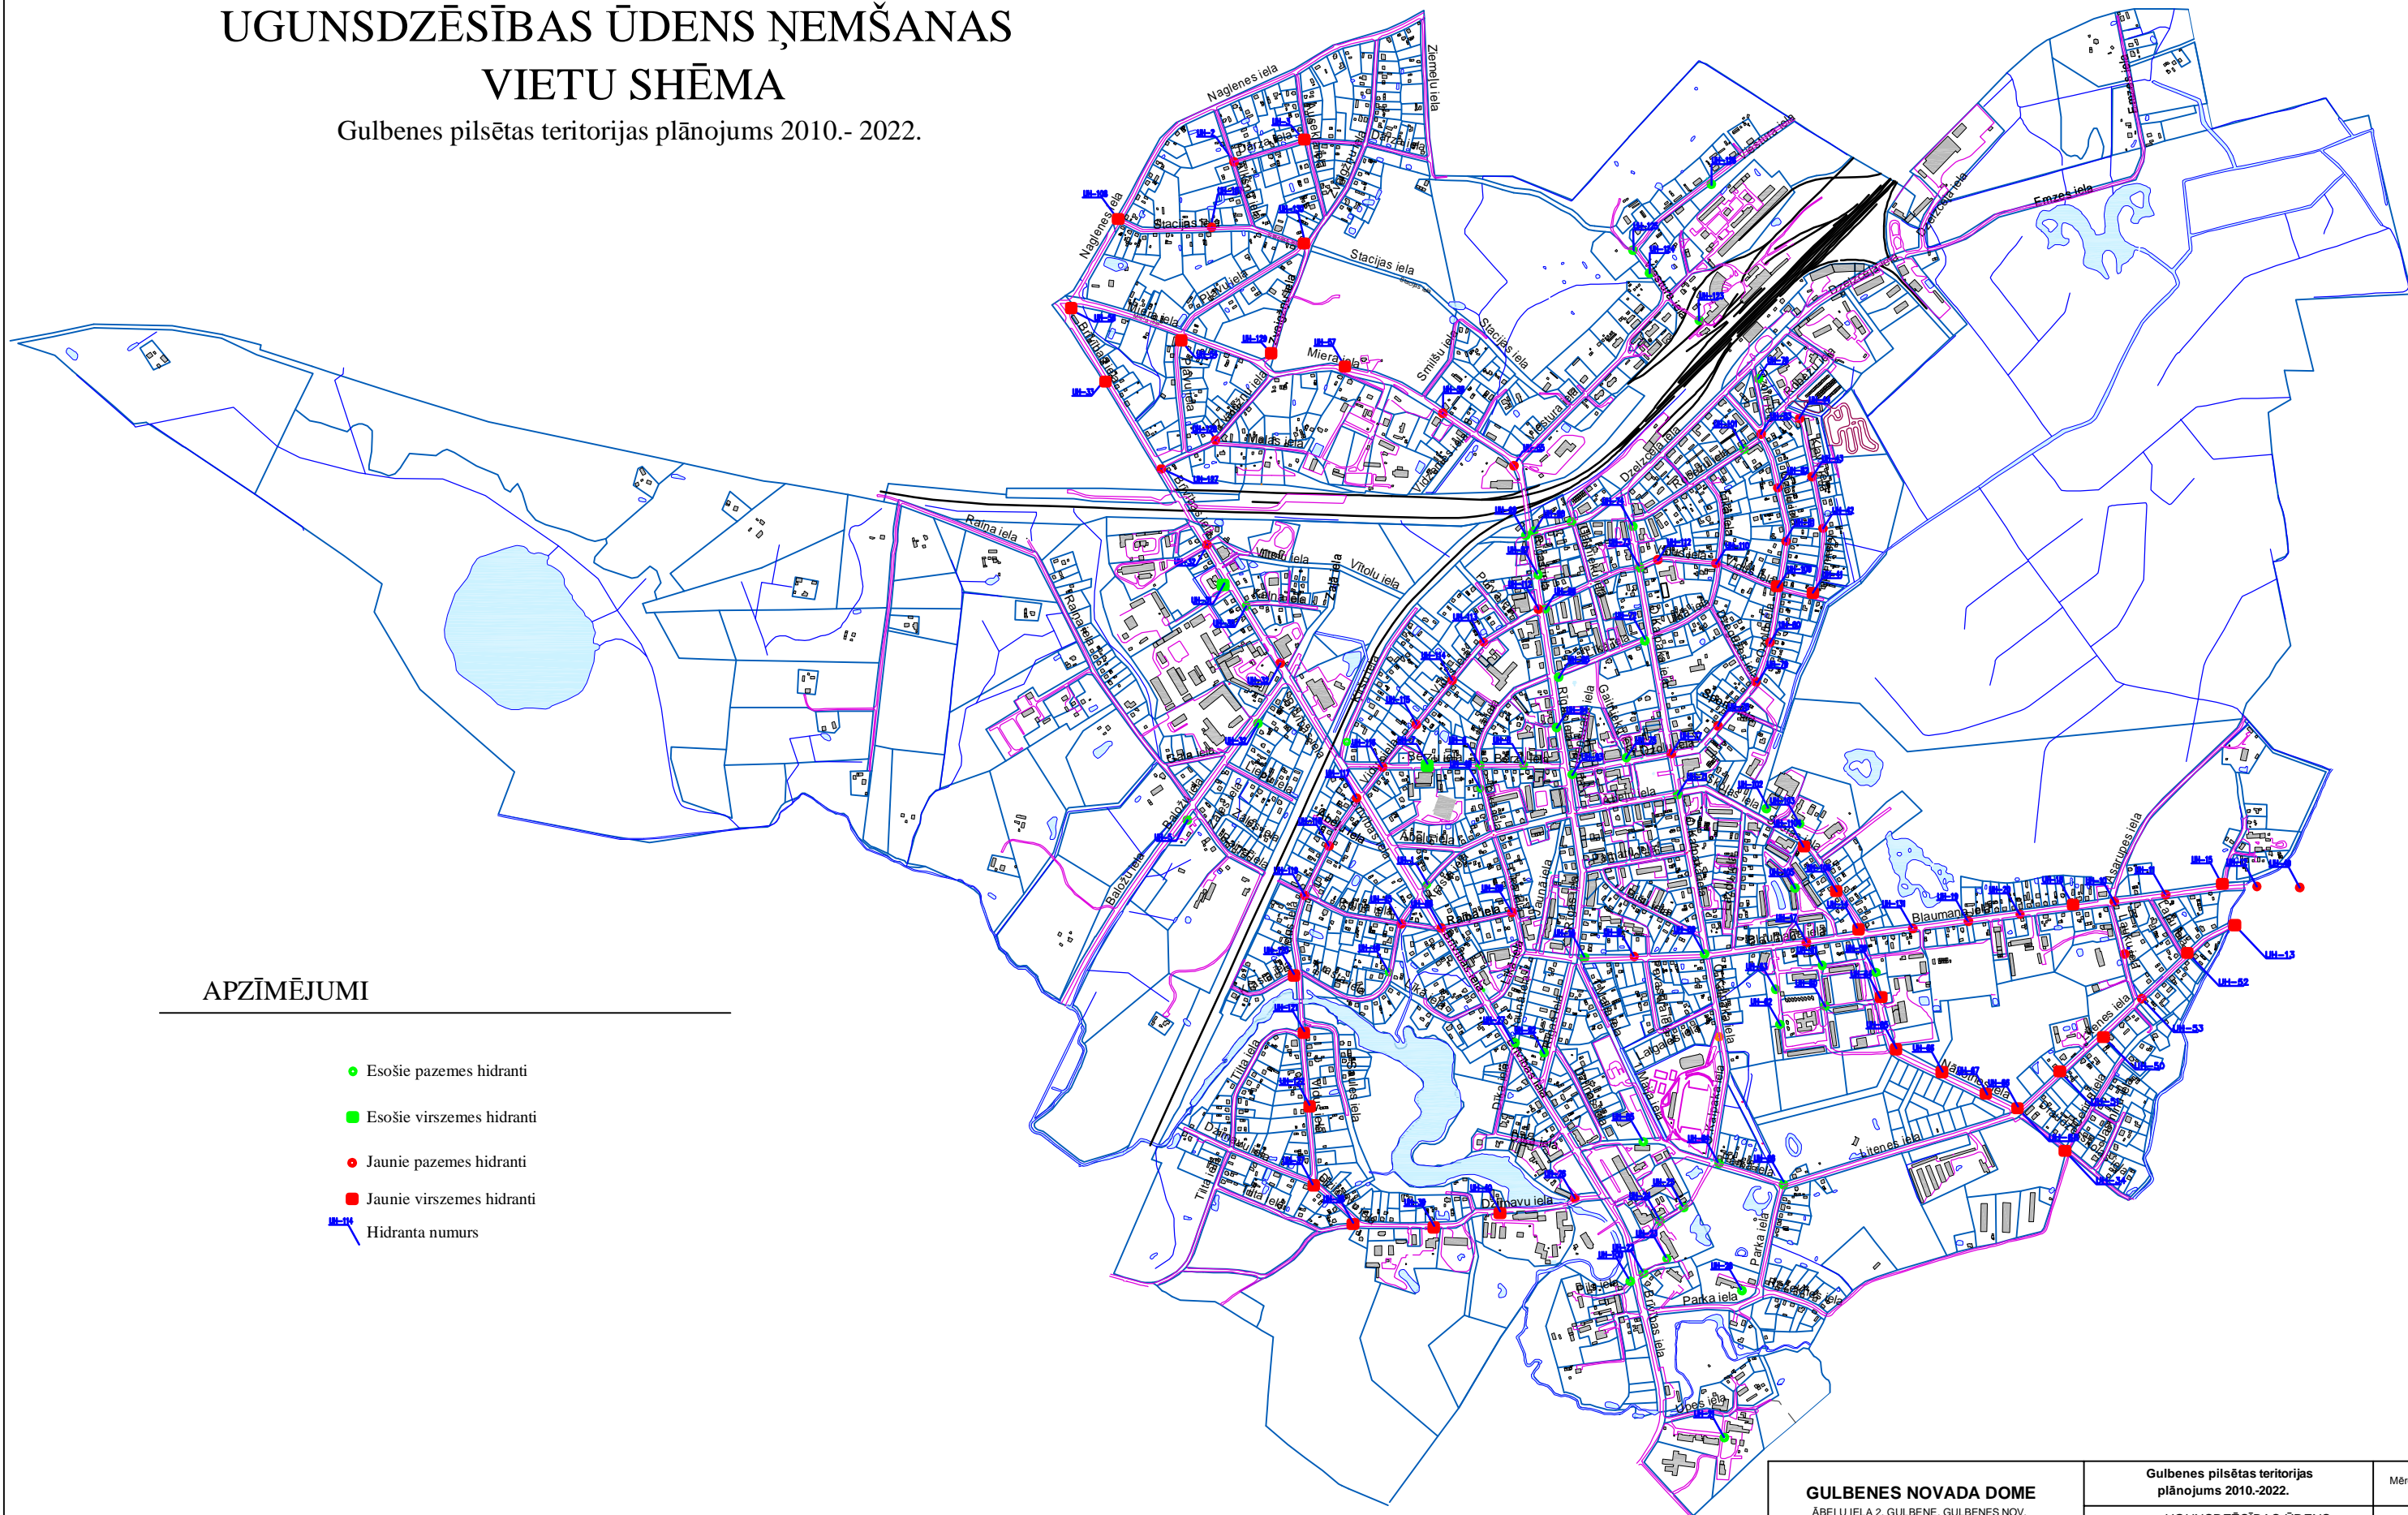

APZĪMĒJUMI

- Esošie pazemes hidranti
- Esošie virszemes hidranti
- Jaunie pazemes hidranti
- Jaunie virszemes hidranti
- Hidranta numurs

GULBENES NOVADA DOME ĀBEĻU IELA 2, GULBENE, GULBENES NOV.				Gulbenes pilsētas teritorijas plānojums 2010.-2022.		Mērogs
				UGUNSDZĒSĪBAS ŪDENS NĒMŠANAS VIETU SHĒMA		-
Proj.vad	v.uzvārds S.Indričeva	paraksts	datums	Karte izstrādāta LKS - 92 koordinātu sistēmā, TKS 93 koordinātu tīklā		Lapa skaitis
Territorijas plānotāja:	A.Vaska			Kartē izmantoti VZD kadastra dati un vienārsotā topogrāfiskā karte M1:5000		1 1
Kartogrāfe:	A.Vaska					2010.g