


Gulbenes pilsētas teritorijas plānojums 2010.- 2022.

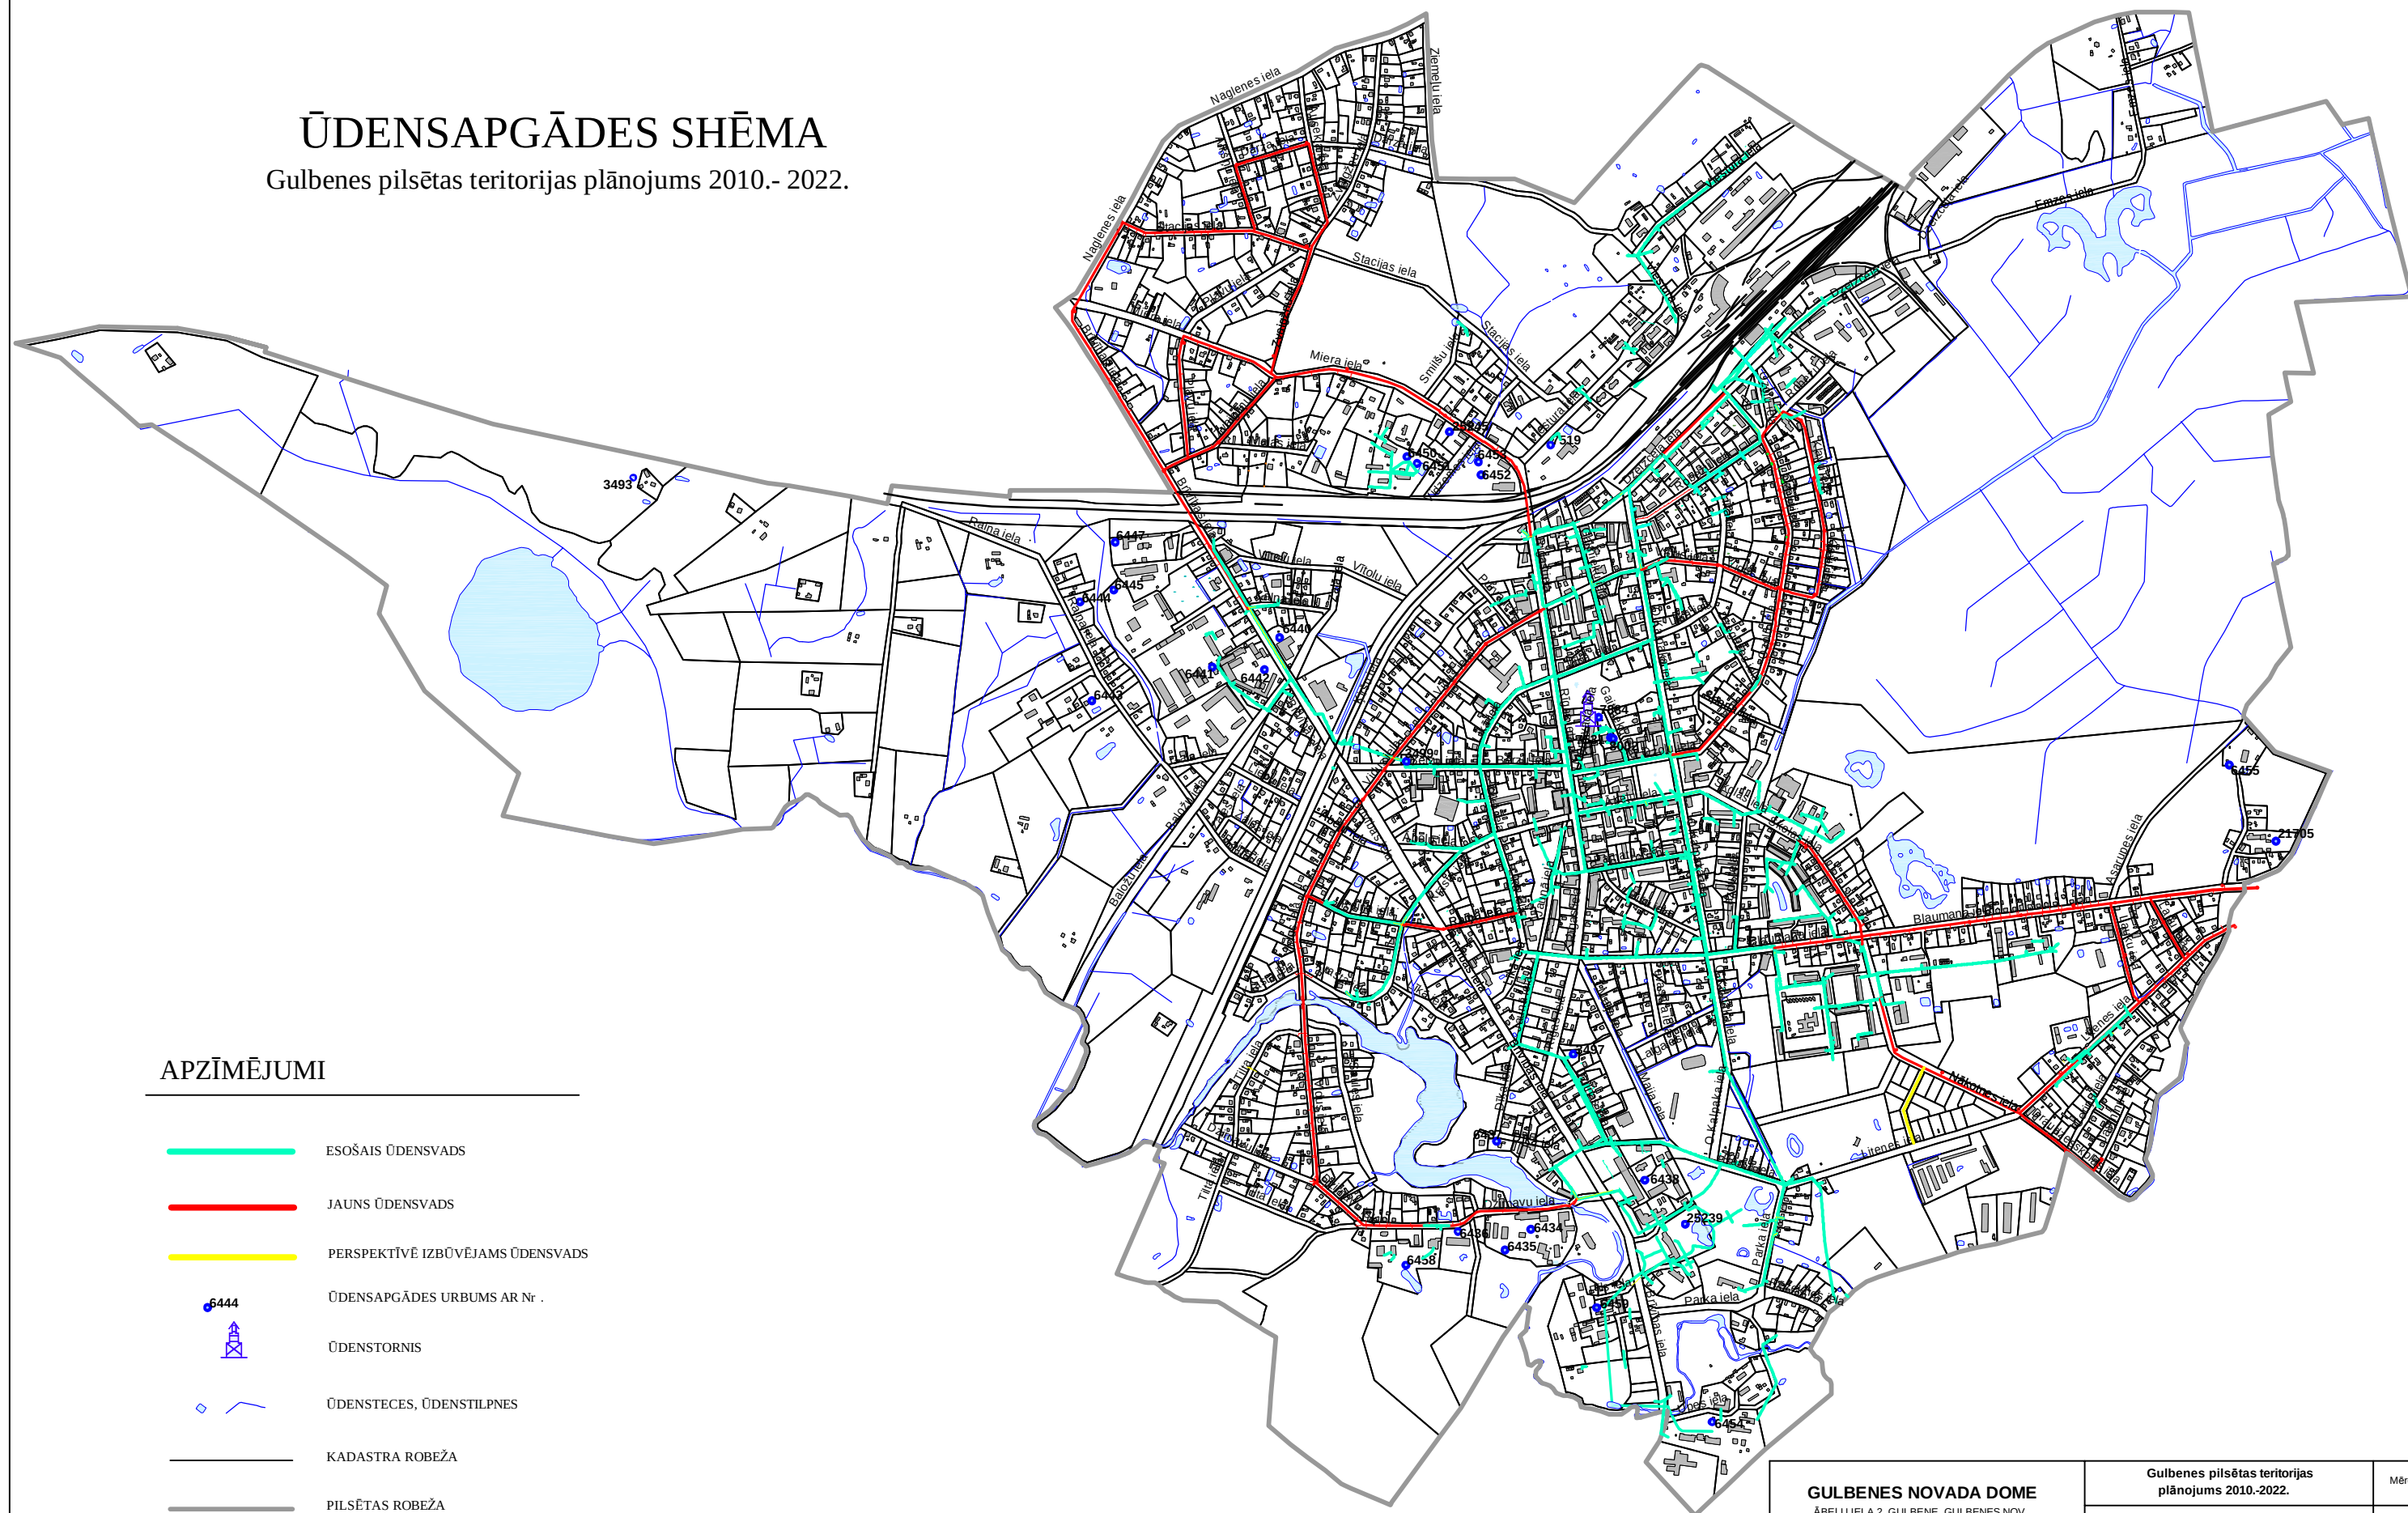

- | | |
|---|-----------------------------------|
|  | ESOŠAIS ŪDENSVAIDS |
|  | JAUNS ŪDENSVAIDS |
|  | PERSPEKTĪVĒ IZBŪVĒJAMS ŪDENSVAIDS |
|  | ŪDENSAPGĀDES URBUMS AR Nr . |
|  | ŪDENSTORNIS |
|  | ŪDENSTECES, ŪDENSTILPNES |
|  | KADAстра ROBEŽA |
|  | PILSĒTAS ROBEŽA |

GULBENES NOVADA DOME ĀBEĻU IELA 2, GULBENE, GULBENES NOV.				Gulbenes pilsētas teritorijas plānojums 2010.-2022.		Mērogs.	
				ŪDENSAPGĀDES SHĒMA		—	
	v.uzvārds	paraksts	datums	Karte izstrādāta LKS - 92 koordinātu sistēmā, TKS 93 koordinātu tīklā Kartē izmantoti VZD kadastra dati un vienkrāsotā topogrāfiskā karte M1:5000		Lapa skaits	Lap nr.
Proj.vad	S.Indričeva					1	1
Teritorijas plānotāja:	A.Vaska					2010.g	
Kartogrāfe:	A.Vaska						