6. pielikums
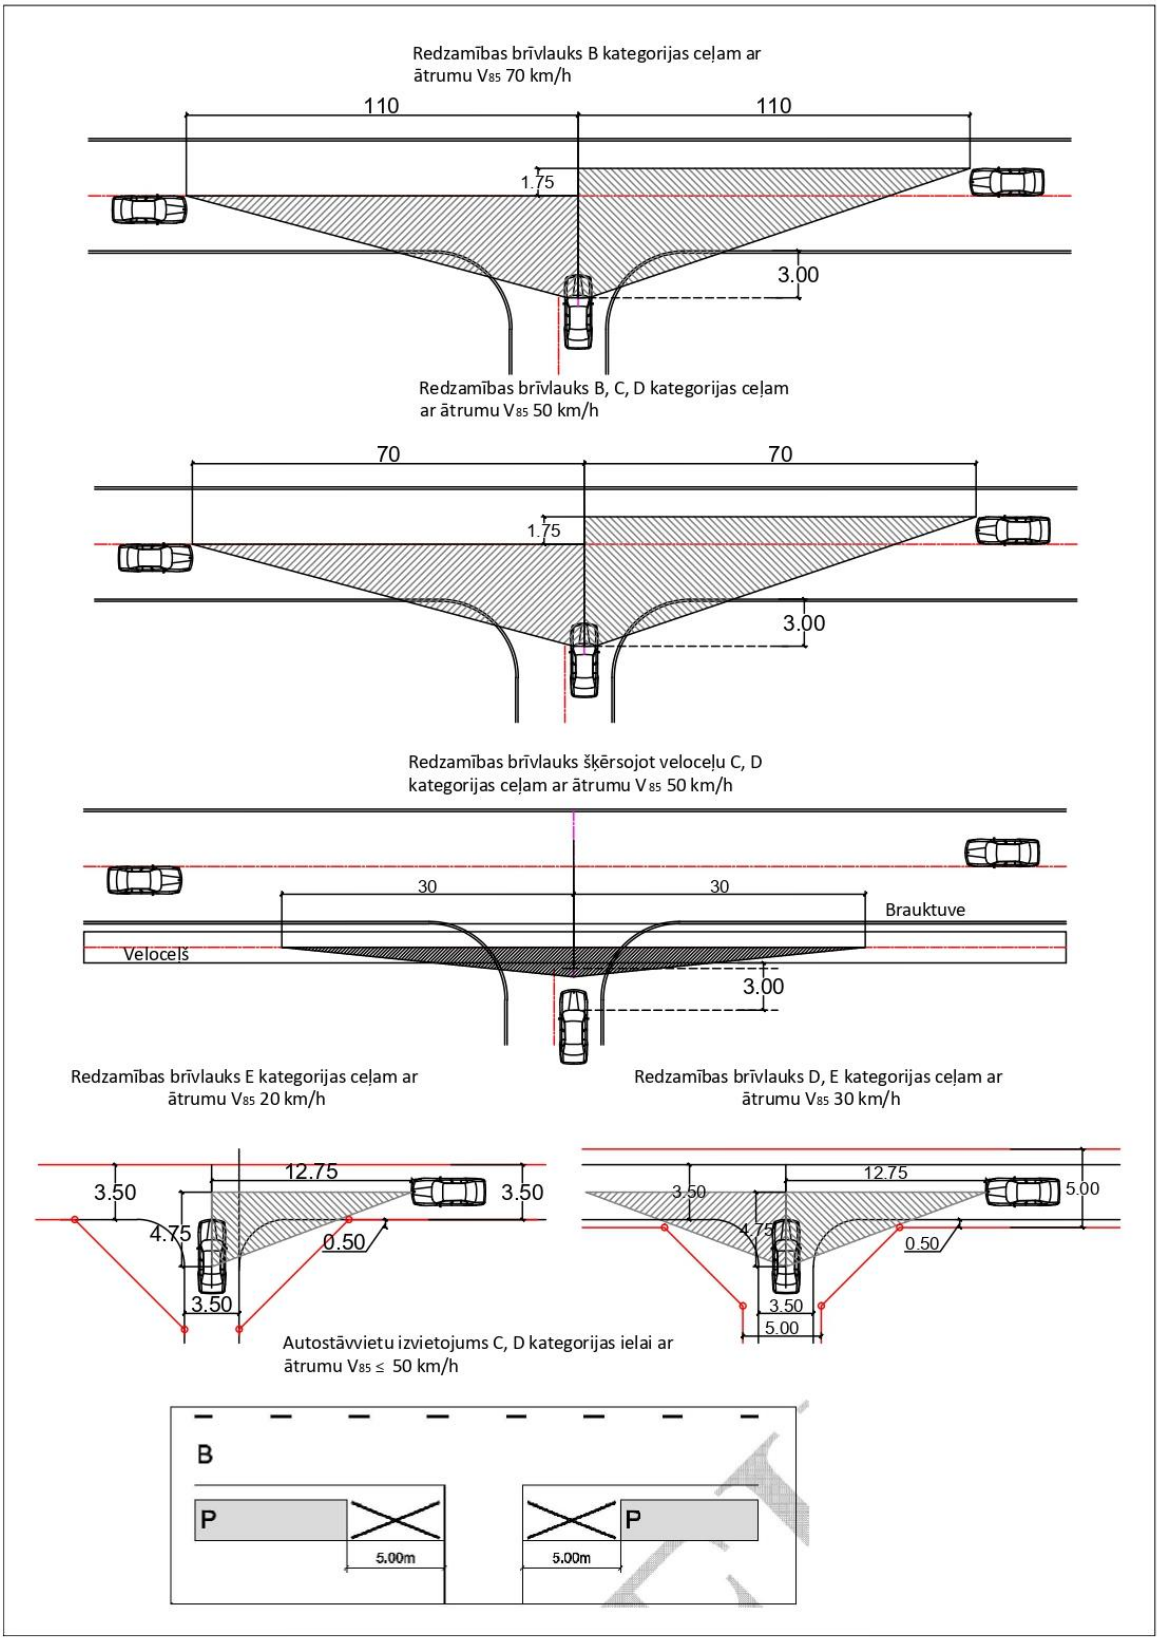
Redzamības brīvlauki